


.162

69/44

69/11

69/58

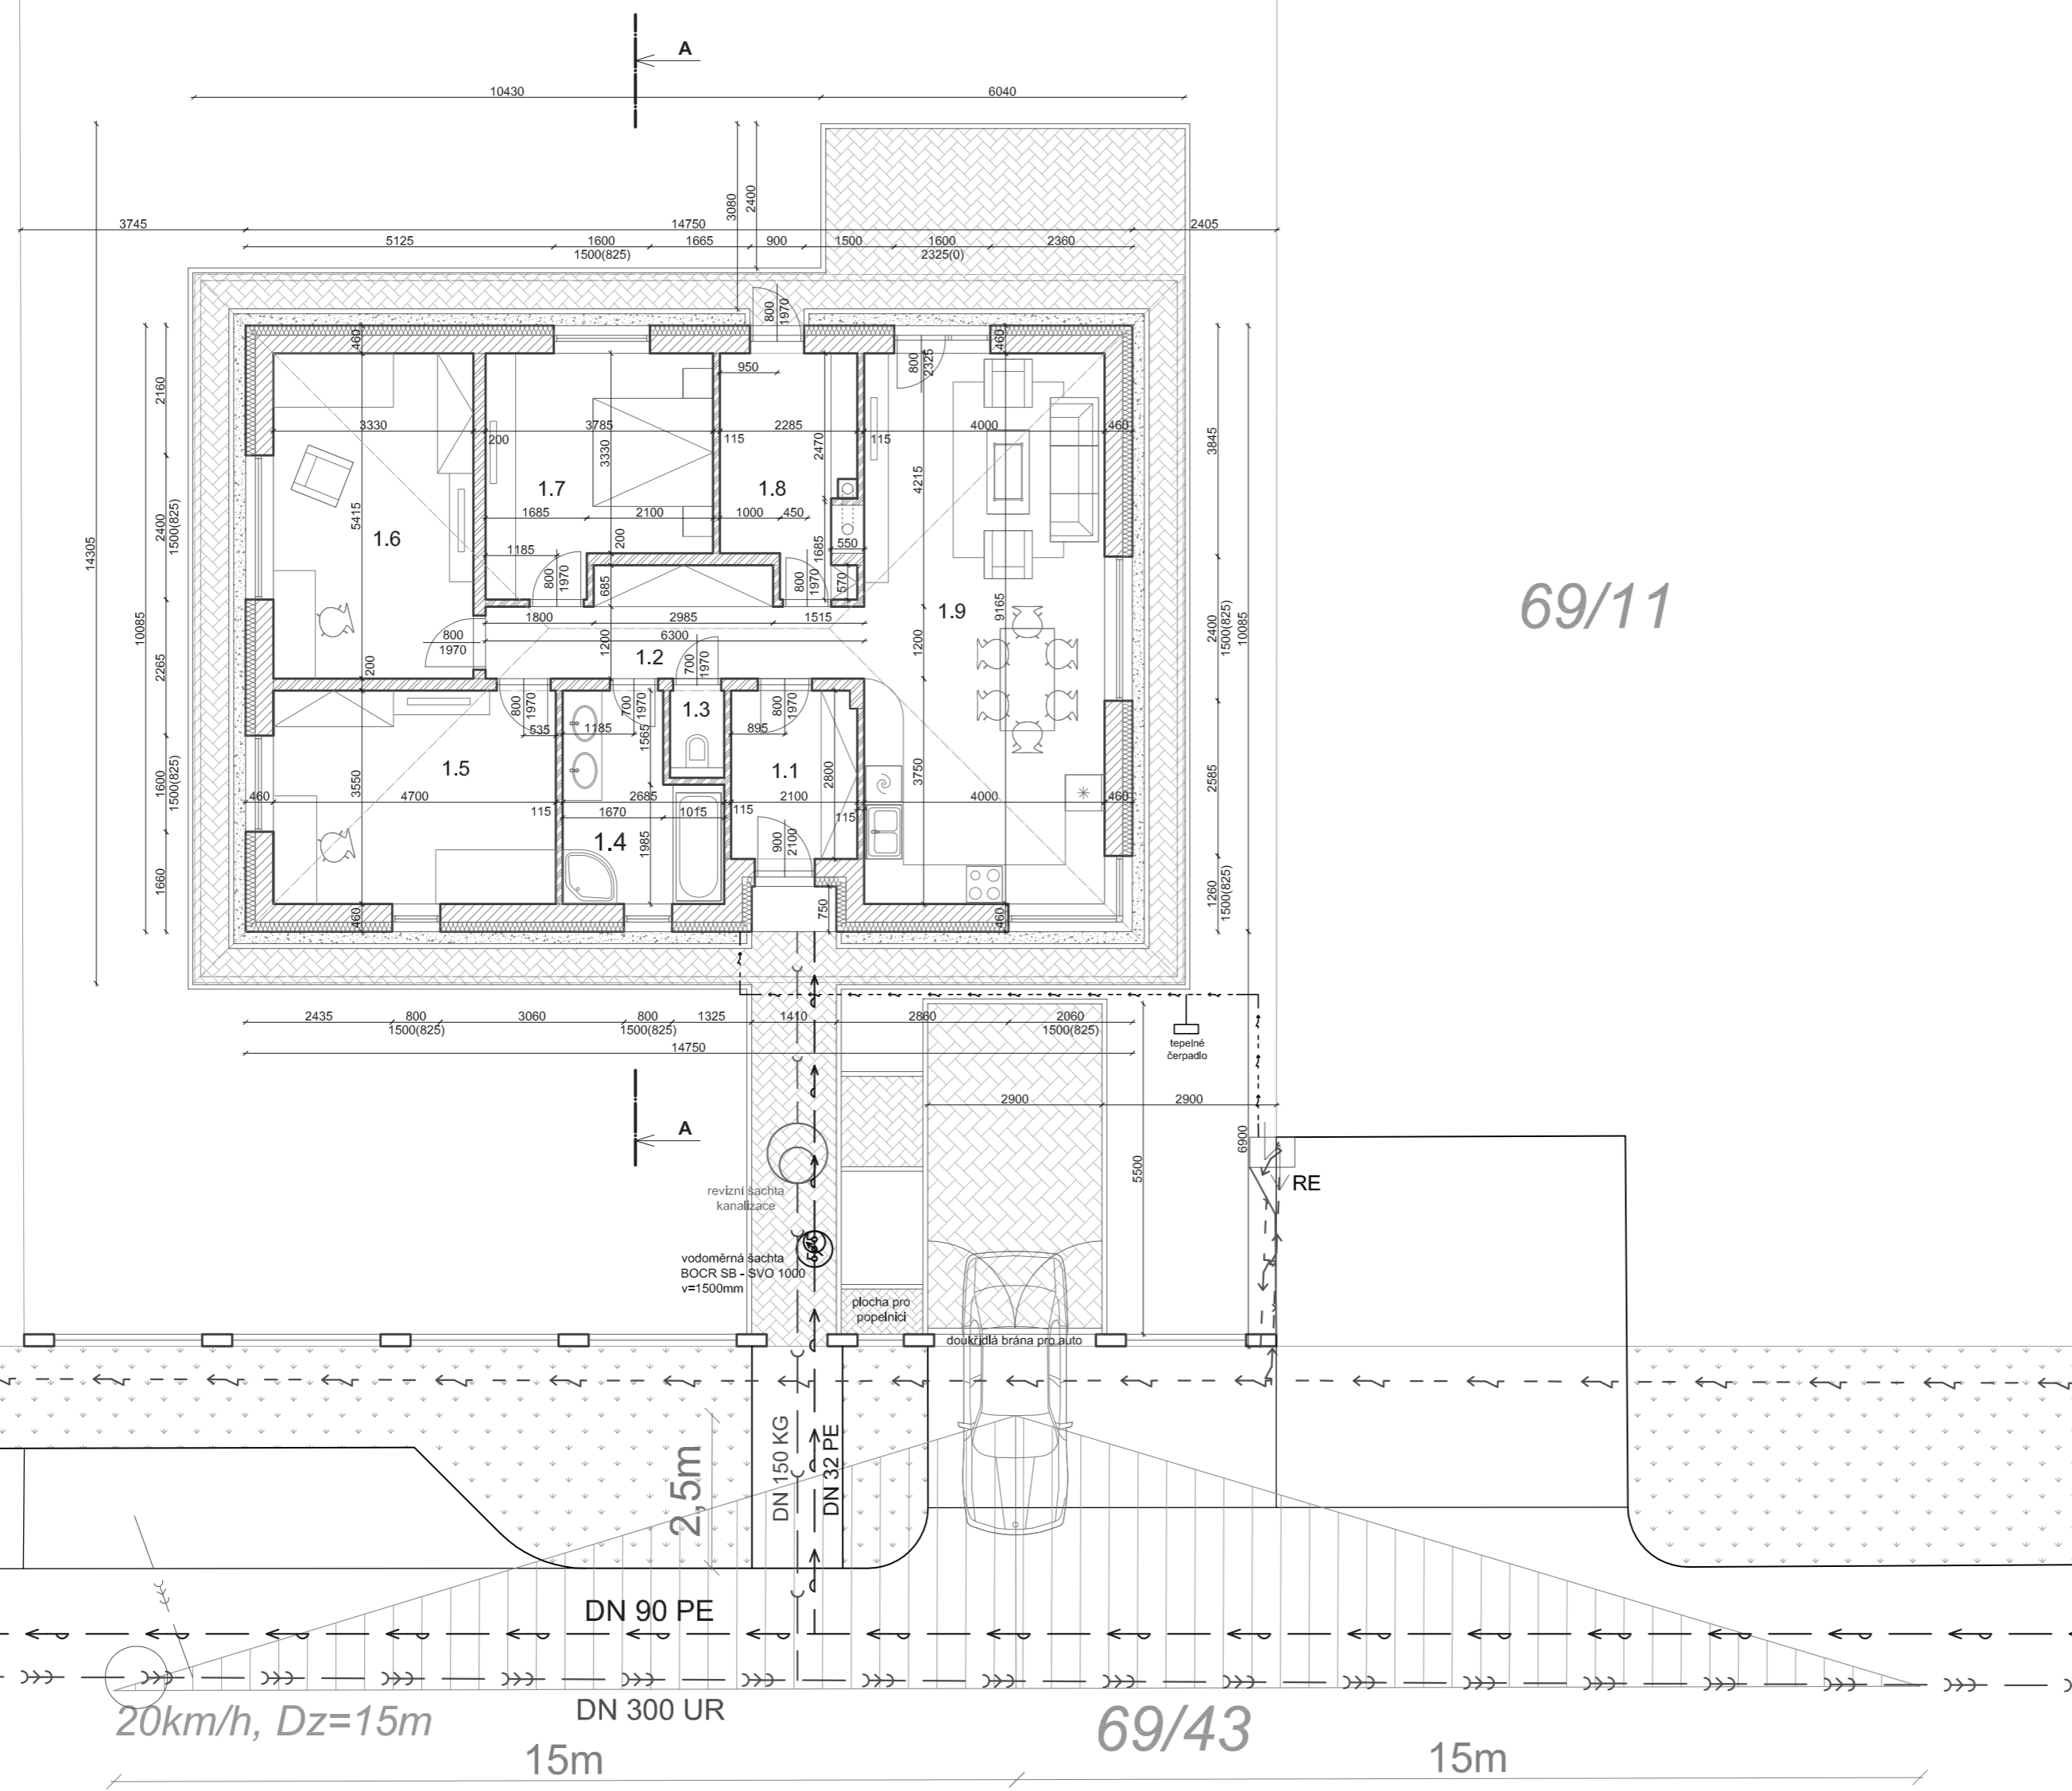


Legenda materiálů

- izolační nosné zdivo z keramických broušených cihel Heluz STI 30, 300mm kontaktní zateplovací systém, izolace z EPS 70F, 160mm
- nosné vnitřní zdivo z keramických cihel Heluz 20 P15, 200mm
- nenosné vnitřní zdivo z keramických cihel Heluz 11,5, 115mm

- - - elektrický podzemní kabel E.ON
- >>> městský kanalizační řád
- P městský vodovod
- - - - - domovní elektrická přípojka
- - - - - domovní kanalizační přípojka
- - - - - domovní vodovodní přípojka

Legenda místností

Číslo	Účel místnosti	Plocha m2	Podlaha	Úprava povrchu	Poznámka
1.1	Zároveň	5,5	Keramická dlažba	Štuková omítka	Keramický sokl
1.2	Chodba	7,5	Dřevěné vlysy	Štuková omítka	Dřevěný sokl
1.3	WC	1,3	Keramická dlažba	Š.O. + ker. Obklad	Keramický sokl
1.4	Koupelna	8	Keramická dlažba	Š.O. + ker. Obklad	Keramický sokl
1.5	Pokoj 1	16,6	Dřevěné vlysy	Štuková omítka	Dřevěný sokl
1.6	Pokoj 2	18,9	Dřevěné vlysy	Štuková omítka	Dřevěný sokl
1.7	Ložnice	13,9	Dřevěné vlysy	Štuková omítka	Dřevěný sokl
1.8	Technická místnost	8,8	Dřevěné vlysy	Štuková omítka	Dřevěný sokl
1.9	Obývací pokoj+jídelna+kuchyně	36,7	Dřev. vlysy/ker. dlažba	Š.O. + ker. obklad	Dřev./ker. sokl

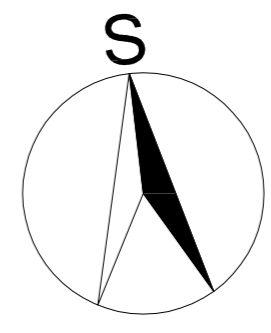

69/12

69/45

BUILDING INVESTMENT s.r.o.				
Zod.projektant	Vypracoval	Kreslil	Kontroloval	BUILDING-INVESTMENT, s.r.o.
ing. Petr Janoch	Jan Jeništa	Jan Jeništa	Jakub Jeništa, DiS.	Doubravice 40, 387 35 Doubravice u Strakonice mobil: 602 145 242, 731 406 007 e-mail: info@build-in.cz
Stavební úřad: Strakonice		Obec: Mutěnice		
Investor: Luděk a Petra Kohoutovi, Lekniňová 1392, 386 01 Strakonice www.build-in.cz				
Název akce	Stavba RD na p.č.39/44 - Mutěnice			Formát A2
				Datum 4/2014
				Arch. Číslo 0814
				Účel ÚS/OS
Obsah	Půdorys 1.NP			Měřítko 1:100
				Číslo výkresu D.1.3