

REKONSTRUKCE RD PLZEŇ - RADČICE

Vypracoval: Ing.arch.Johana Kaplanová


Stupeň PD: studie


Datum: 08/2010

VARIANTA A

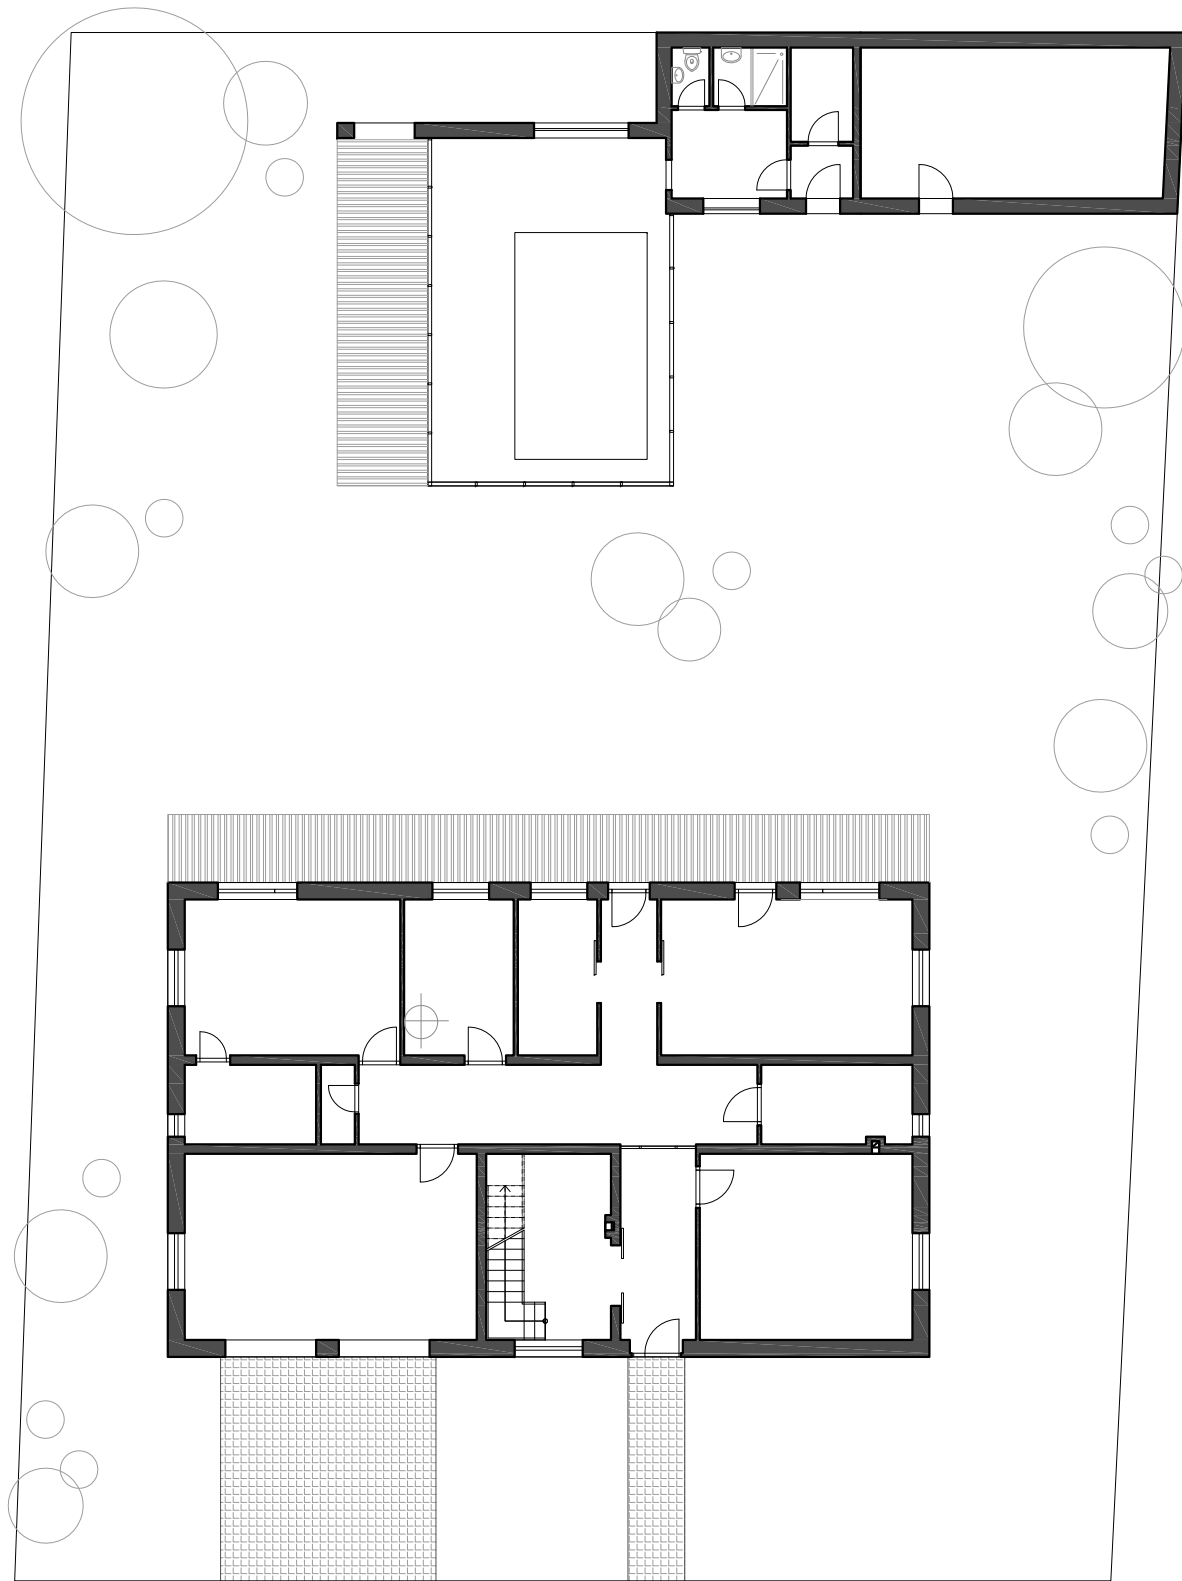


VARIANTA B

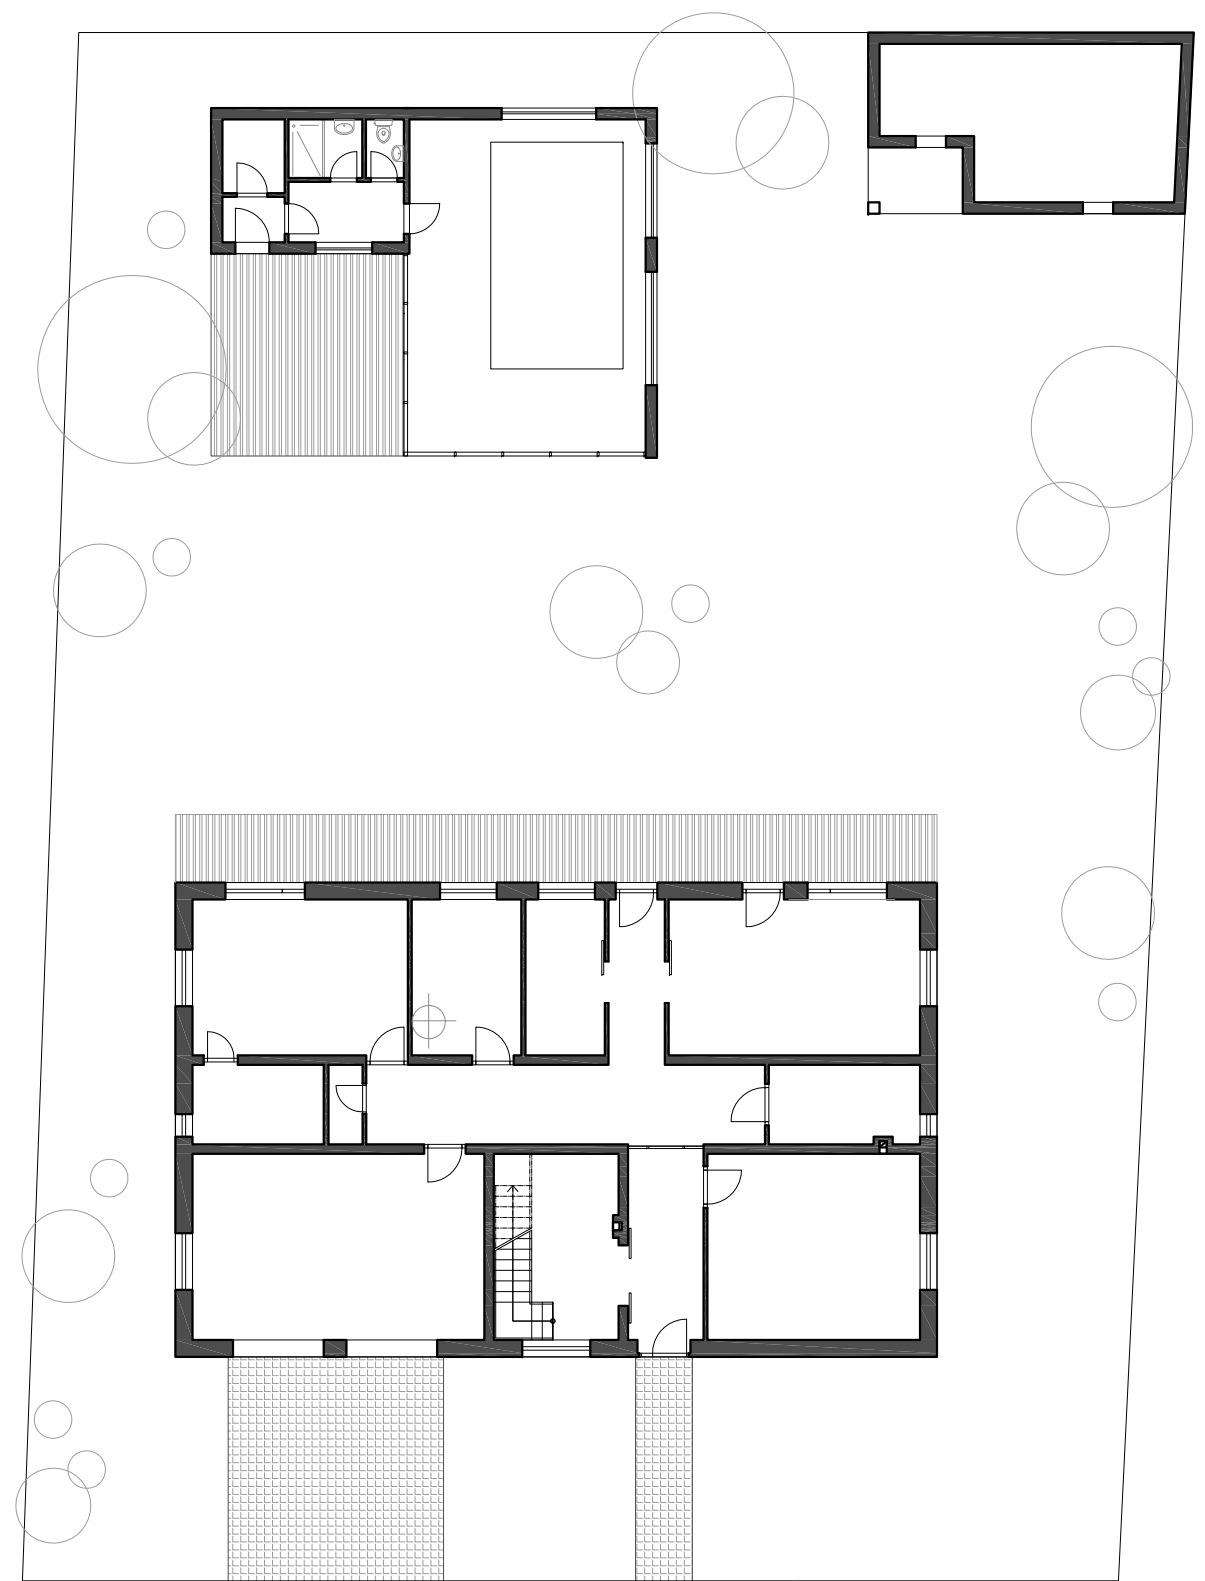

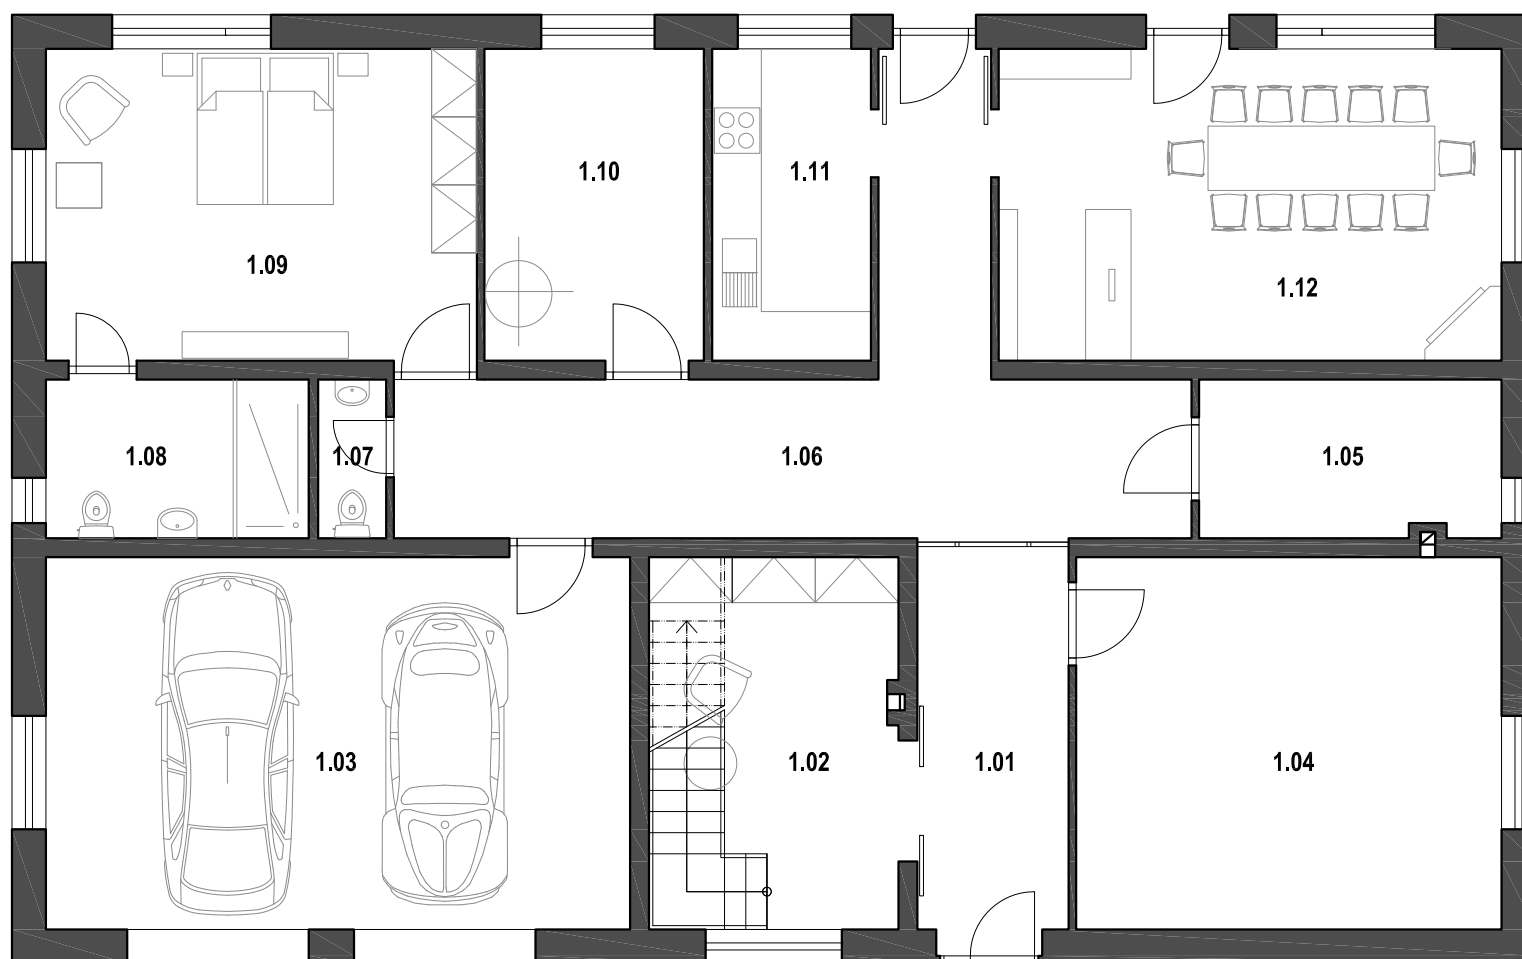

- 1.01 ZÁDVEŘÍ
- 1.02 HALA
- 1.03 DVOUGARÁŽ
- 1.04 KOTELNA/ PRÁDELNA
/ DÍLNA
- 1.05 SPIŽ, SKLAD
- 1.06 CHODBA
- 1.07 WC
- 1.08 KOUPELNA - HOST
- 1.09 VINOTÉKA
- 1.10 POKOJ - HOST
- 1.11 KUCHYŇKA
- 1.12 "HOSPODA"

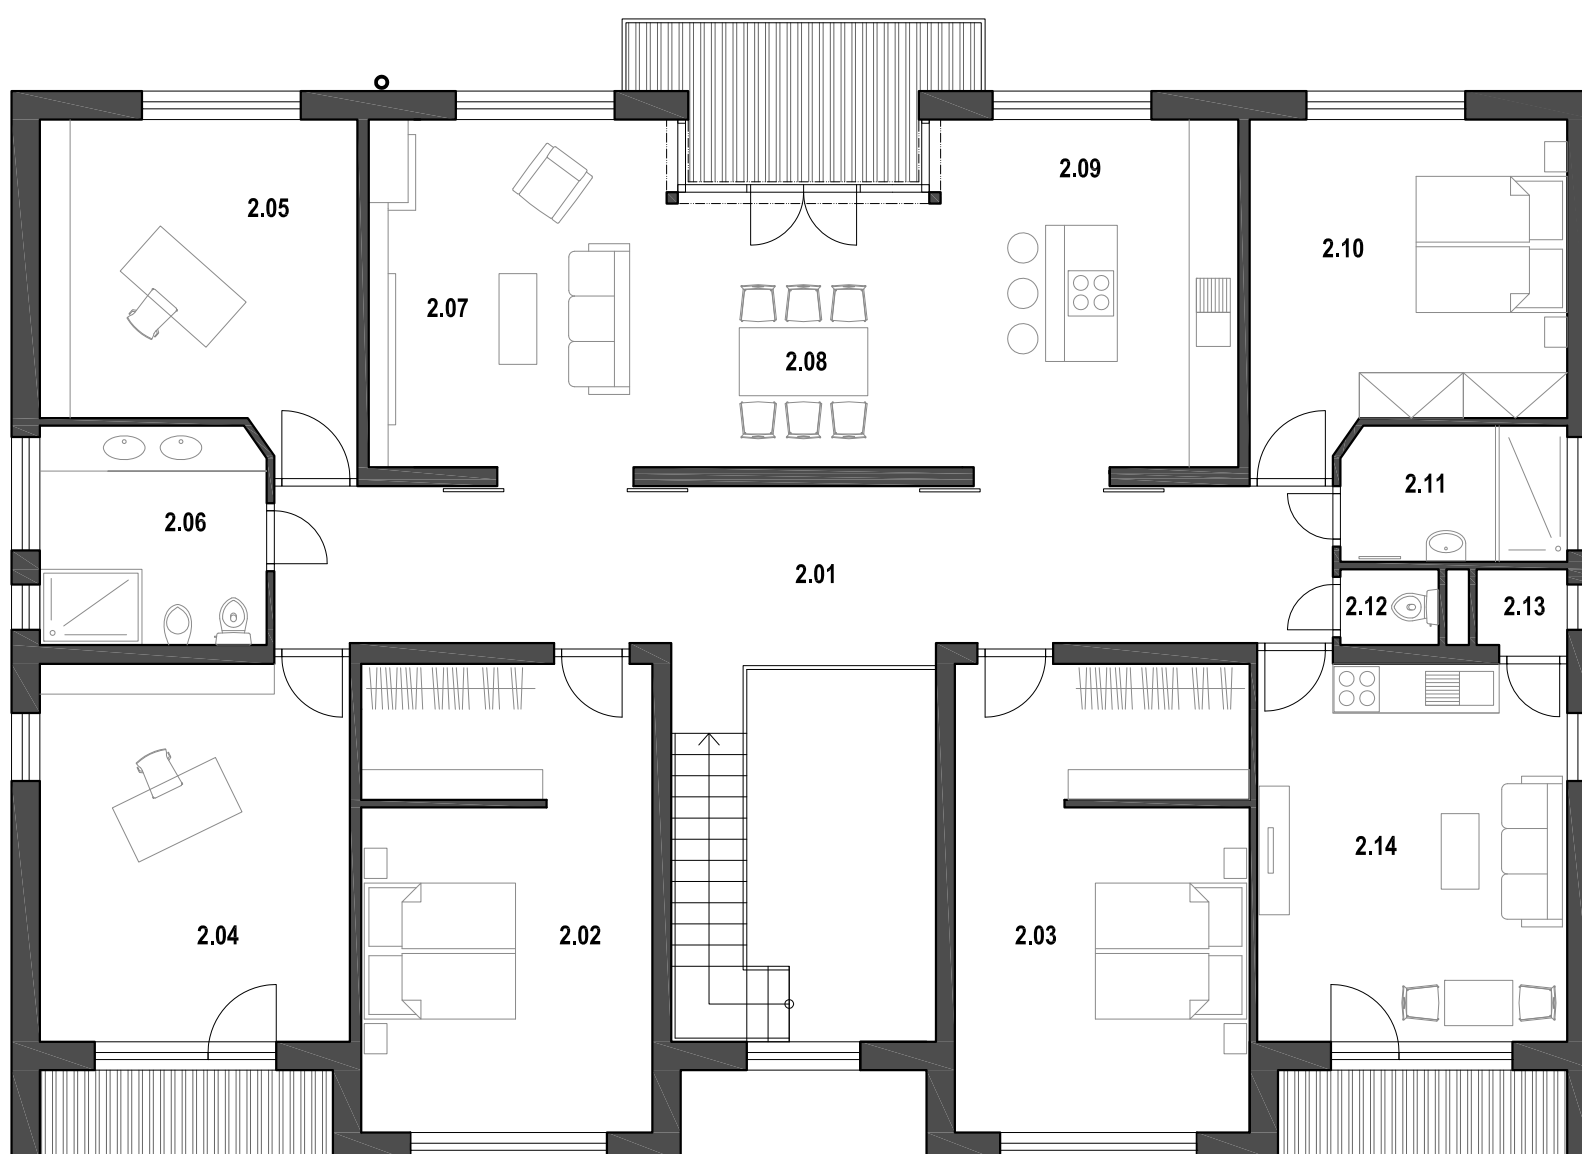


- 2.01 CHODBA
- 2.02 LOŽNICE
- 2.03 LOŽNICE
- 2.04 PRACOVNA
- 2.05 PRACOVNA
- 2.06 KOUPELNA + WC
- 2.07 OBÝVACÍ POKOJ
- 2.08 JÍDELNA
- 2.09 KUCHYŇ
- 2.10 LOŽNICE
- 2.11 KOUPELNA
- 2.12 WC
- 2.13 SPIŽ
- 2.14 OBÝVACÍ POKOJ
+ KUCHYŇKA



REKONSTRUKCE RD PLZEŇ - RADČICE
PŮDORYS 1.NP, 2.NP

M 1:100

Vypracoval: Ing.arch.Johana Kaplanová
 Stupeň PD: studie
 Datum: 08/2010

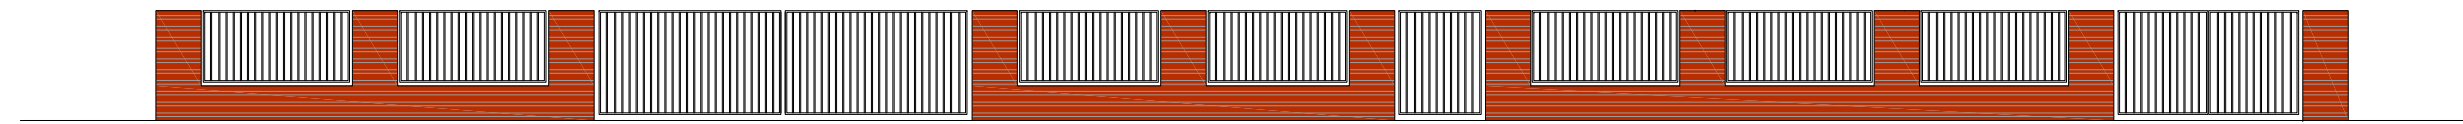

REKONSTRUKCE RD PLZEŇ - RADČICE
 POHLED VÝCHODNÍ, ZÁPADNÍ M 1:100
 Vypracoval: Ing.arch.Johana Kaplanová
 Stupeň PD: studie
 Datum: 08/2010

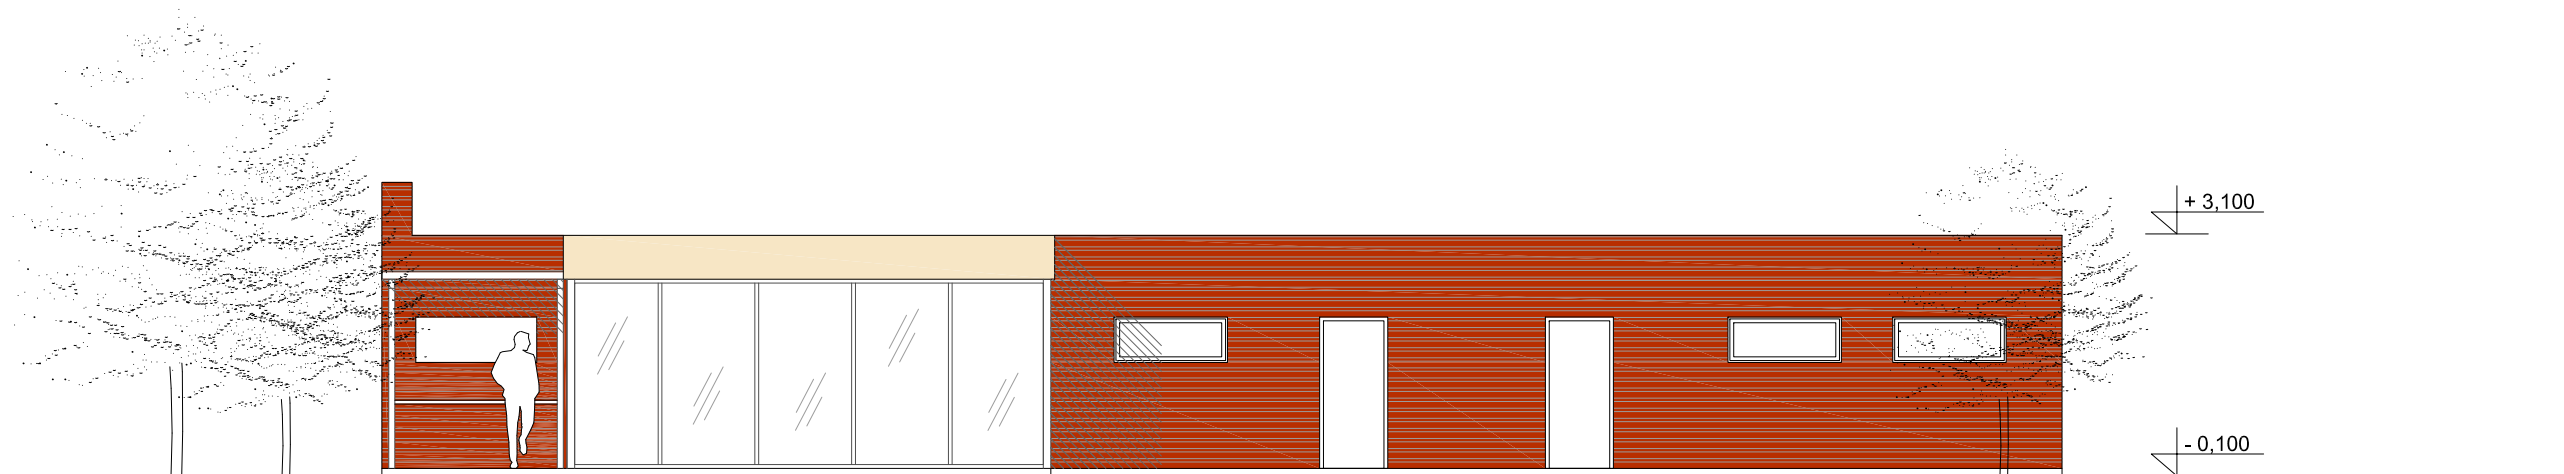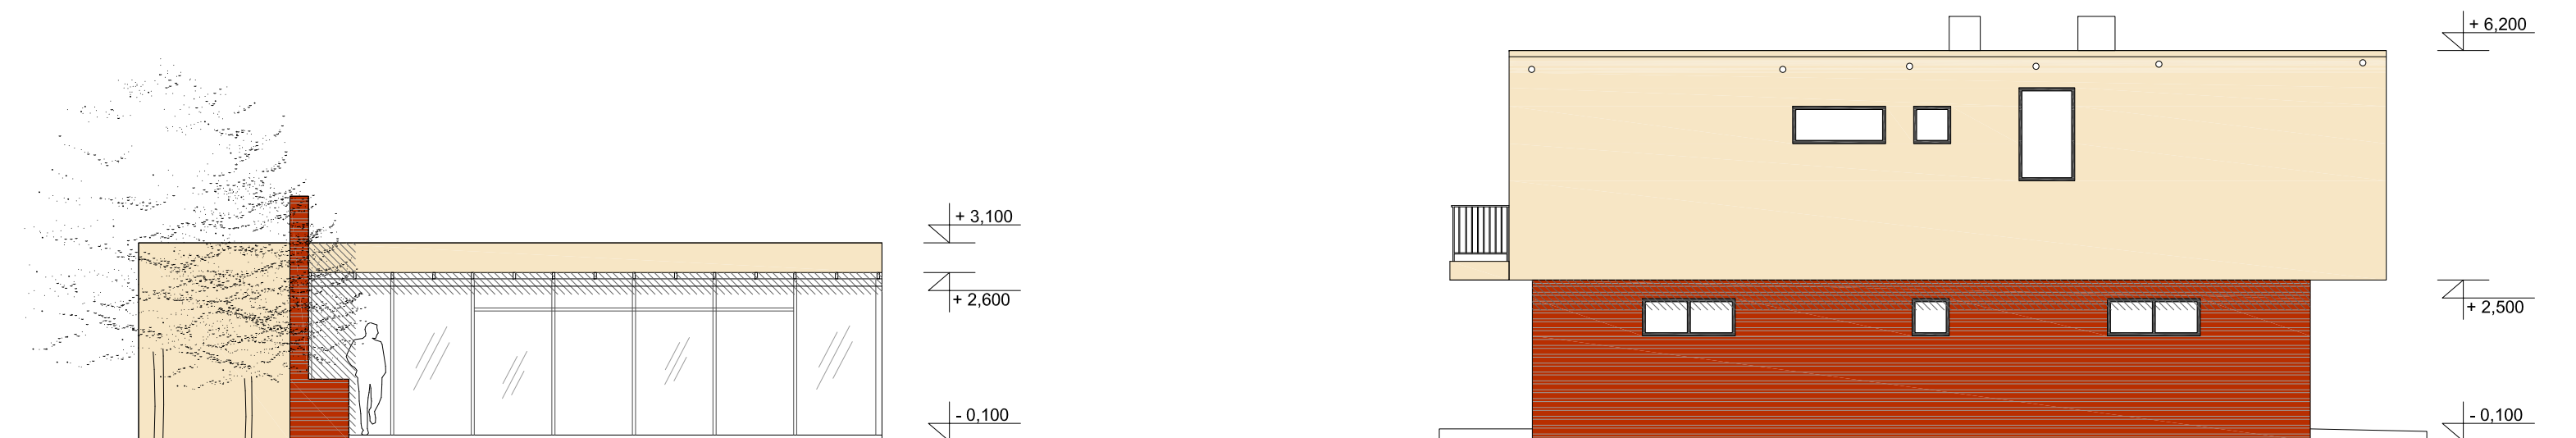

REKONSTRUKCE RD PLZEŇ - RADČICE

POHLED JIŽNÍ, VÝCHODNÍ M 1:100

Vypracoval: Ing.arch.Johana Kaplanová

Stupeň PD: studie

Datum: 08/2010