




Pohled jižní

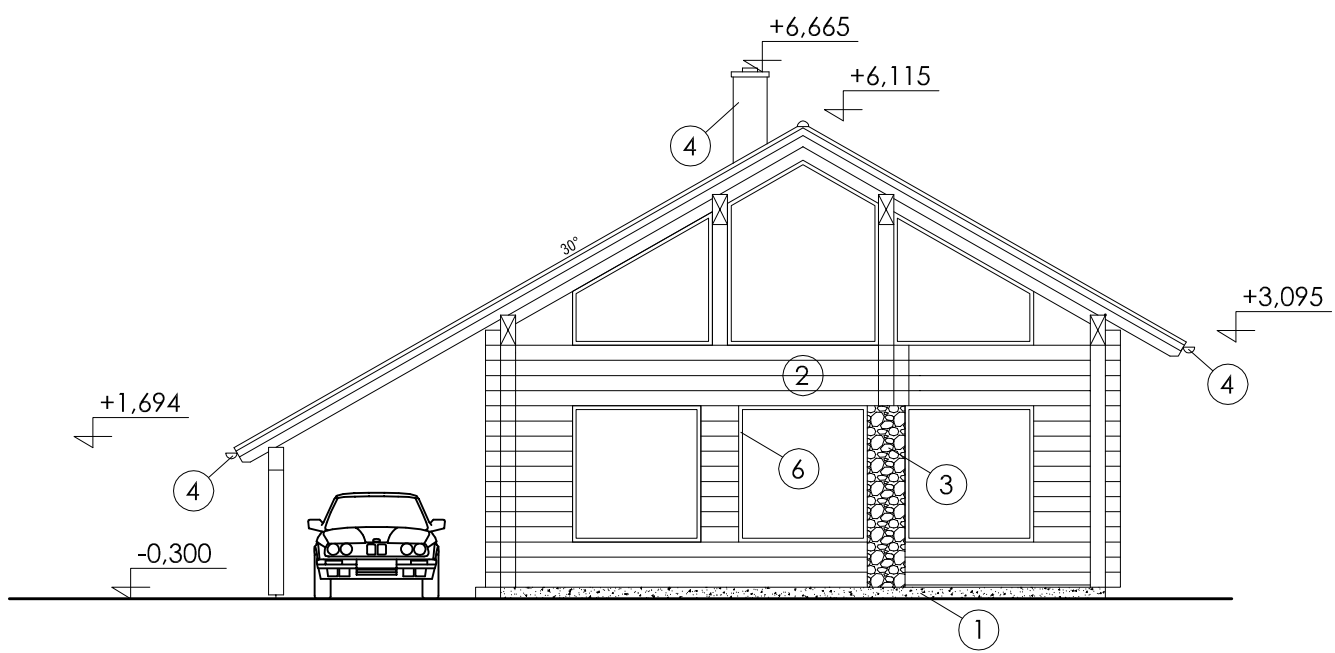


Pohled severní

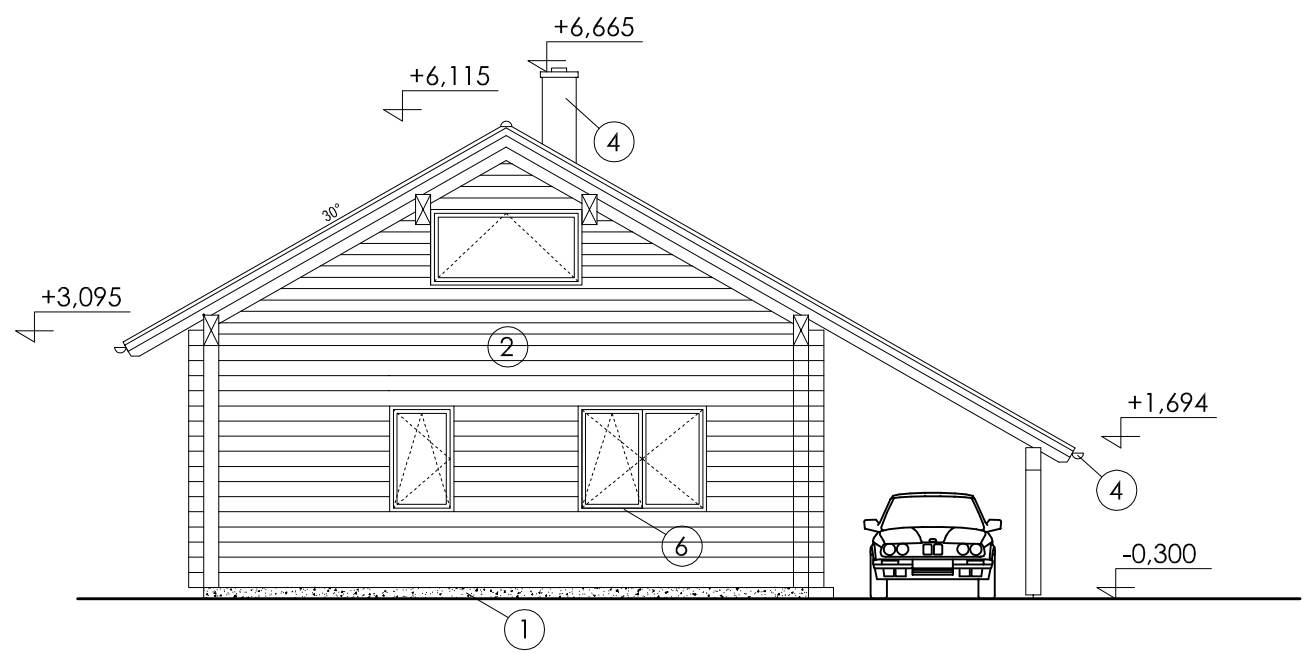

Pohled východní

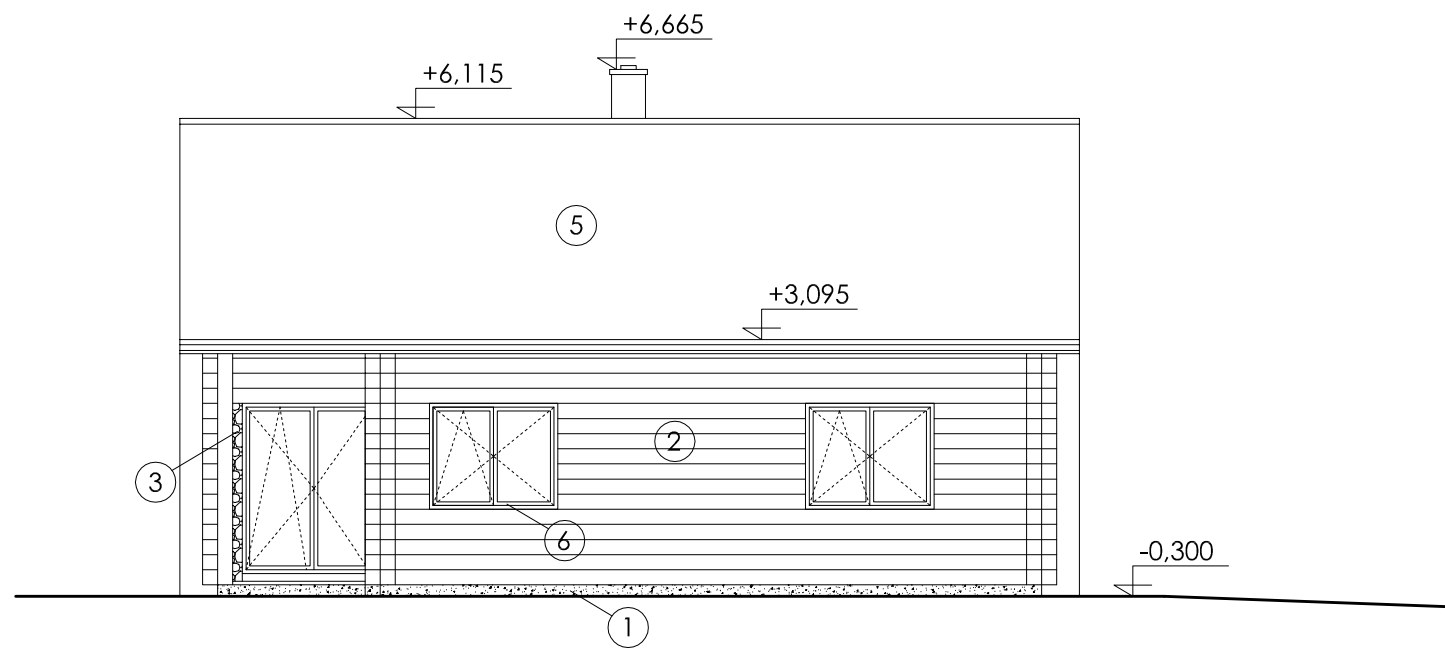

Pohled západní

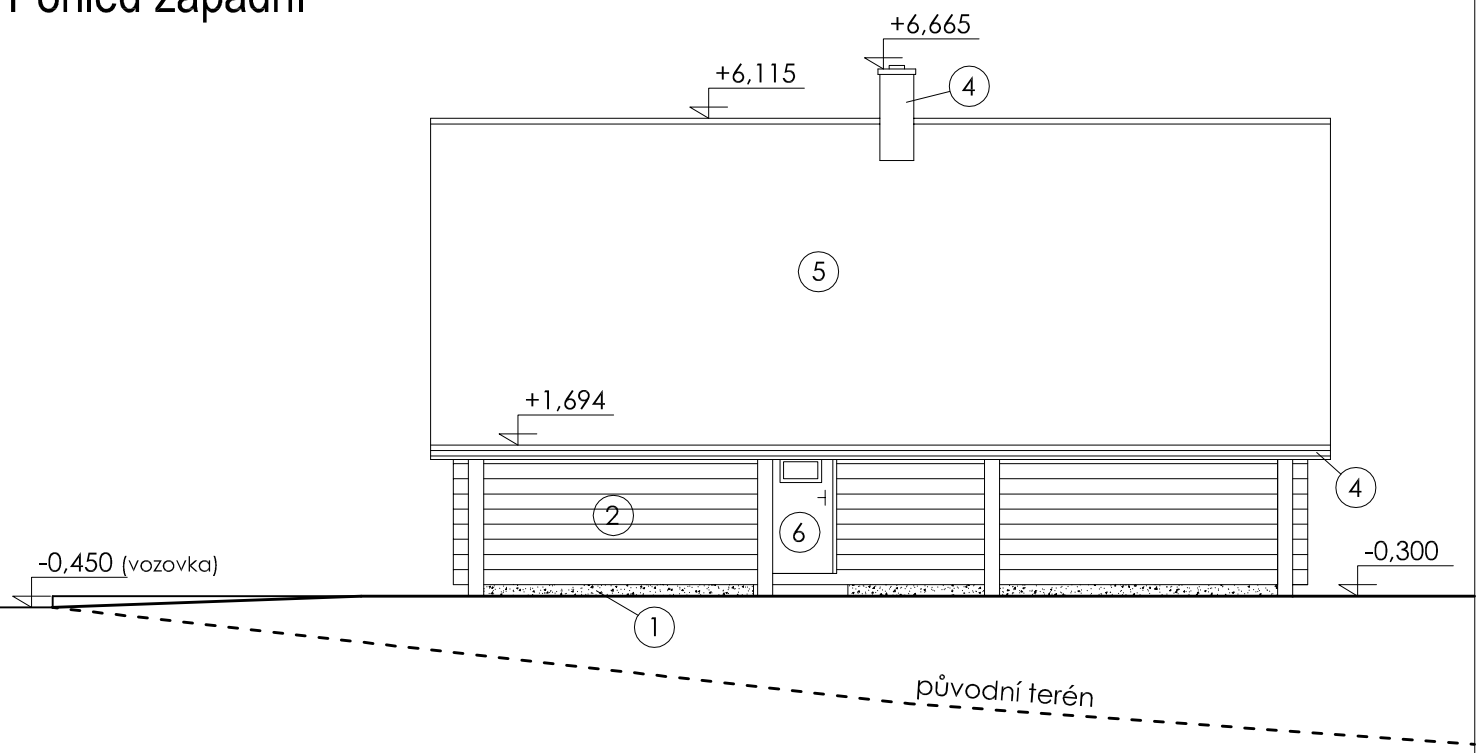

- ① Sokl objektu bude proveden z kamenného obkladu
- ② Fasáda - trámy, přírodní
- ③ Obložení štípaným kamenem
- ④ Okapy a plechování komína provedeno z měděného plechu
- ⑤ Betonová střešní krytina - barevný odstín černý
- ⑥ Barevný odstín rámu oken - přírodní (jako fasádní trámy)
Barevný odstín parapetu - měď

BUILDING INVESTMENT s.r.o.			Building-Investment, s.r.o. Doubravice 40, 387 35 Doubravice u Strakonice mobil: 602 145 242, 731 406 007 email: info@build-in.cz www.build-in.cz
Zodp. projektant ing. Petr Janoch	Kreslil Jan Jeništa	Kontroloval Jakub Jeništa, DiS.	
Stavební úřad: Strakonice Obec: Mnichov Investor: Petr a Eliška Jandovi, Sudoměřice u Bechyně 54, 39172			
Název akce: Rodinný dům na p.č.2418/45 Mnichov		Formát Datum Arch. číslo Účel	A3 2/2015 2314 DUR/DSP
Obsah: Pohledy		Měřítko 1:100	Číslo výkresu D.1.7