



STUDIE NÍZKOENERGETICKÉHO RODINNÉHO DOMU - MNICHOV U STRAKONIC


Půdorys 1.NP

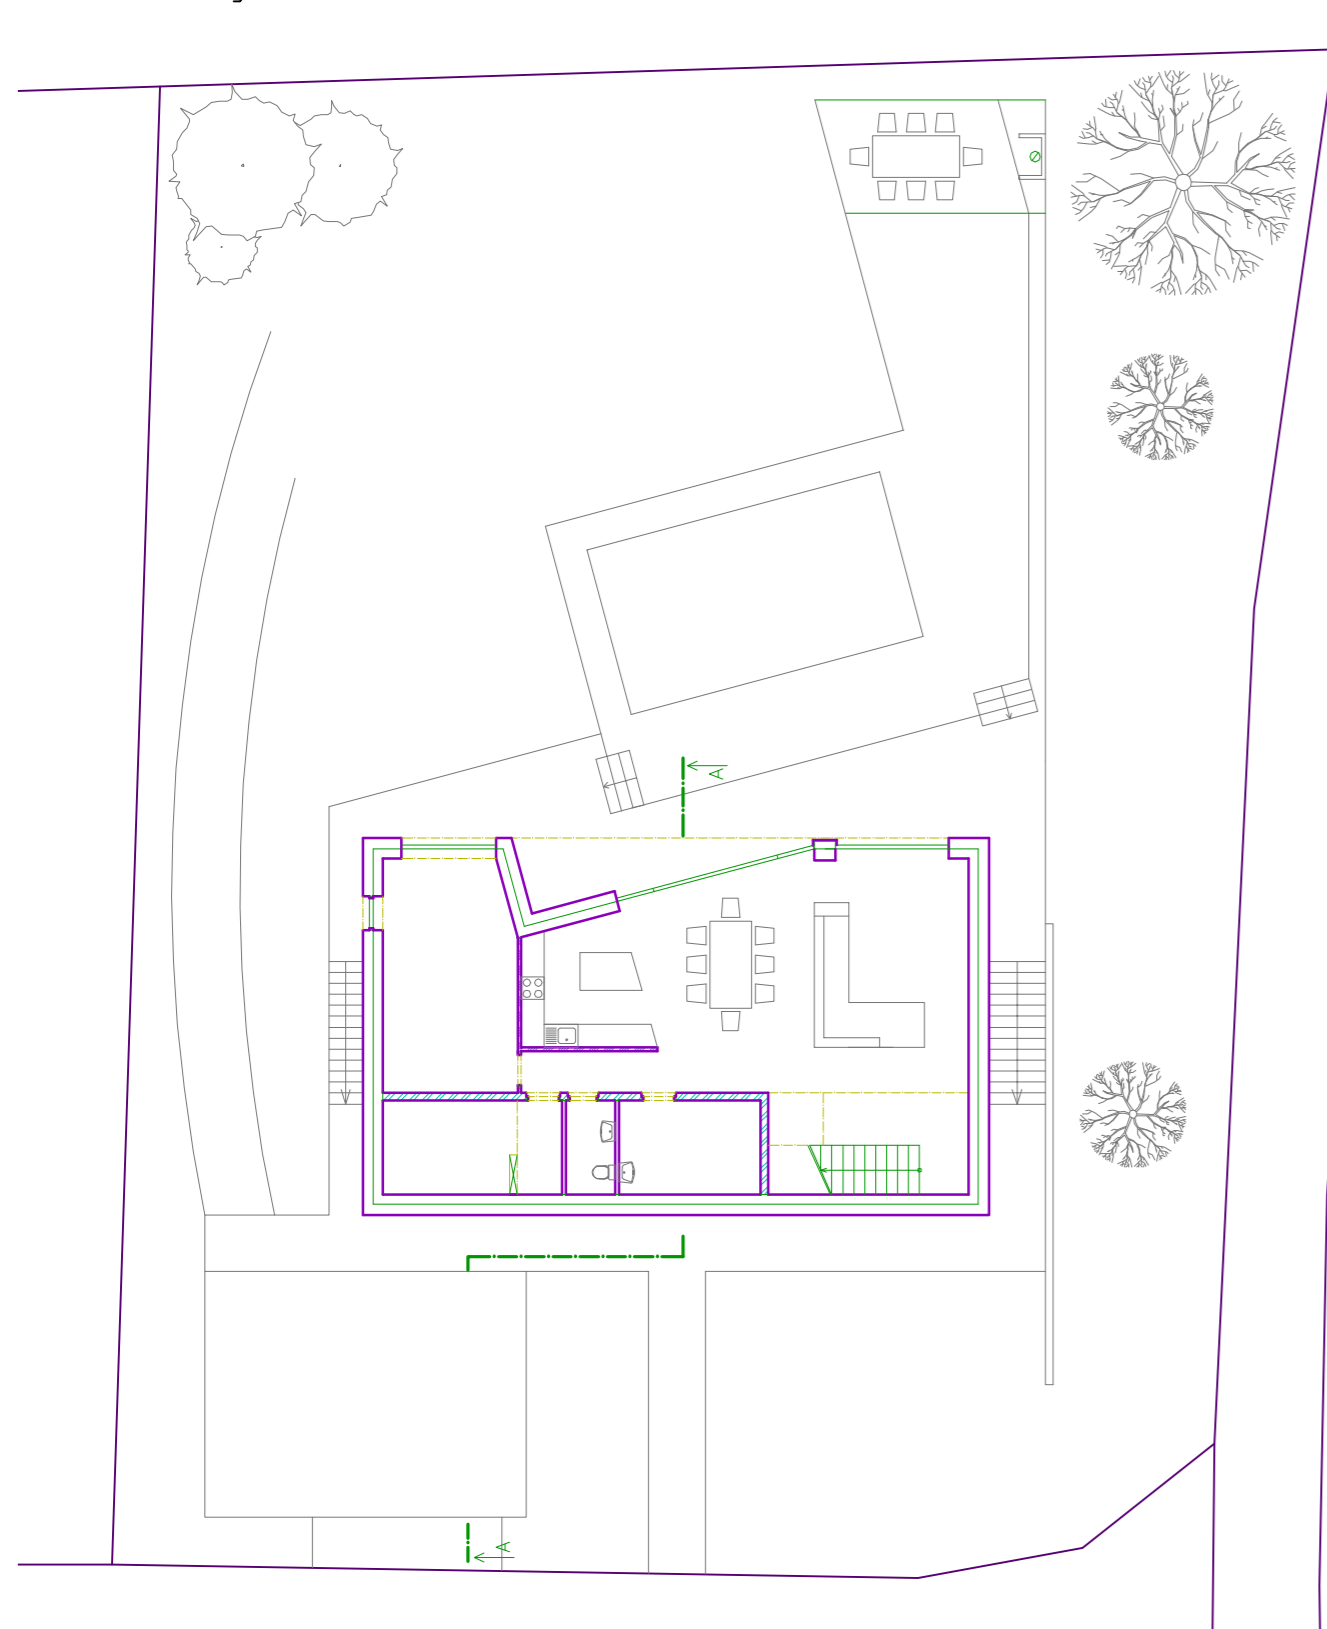

Půdorys mezipatro a garáž

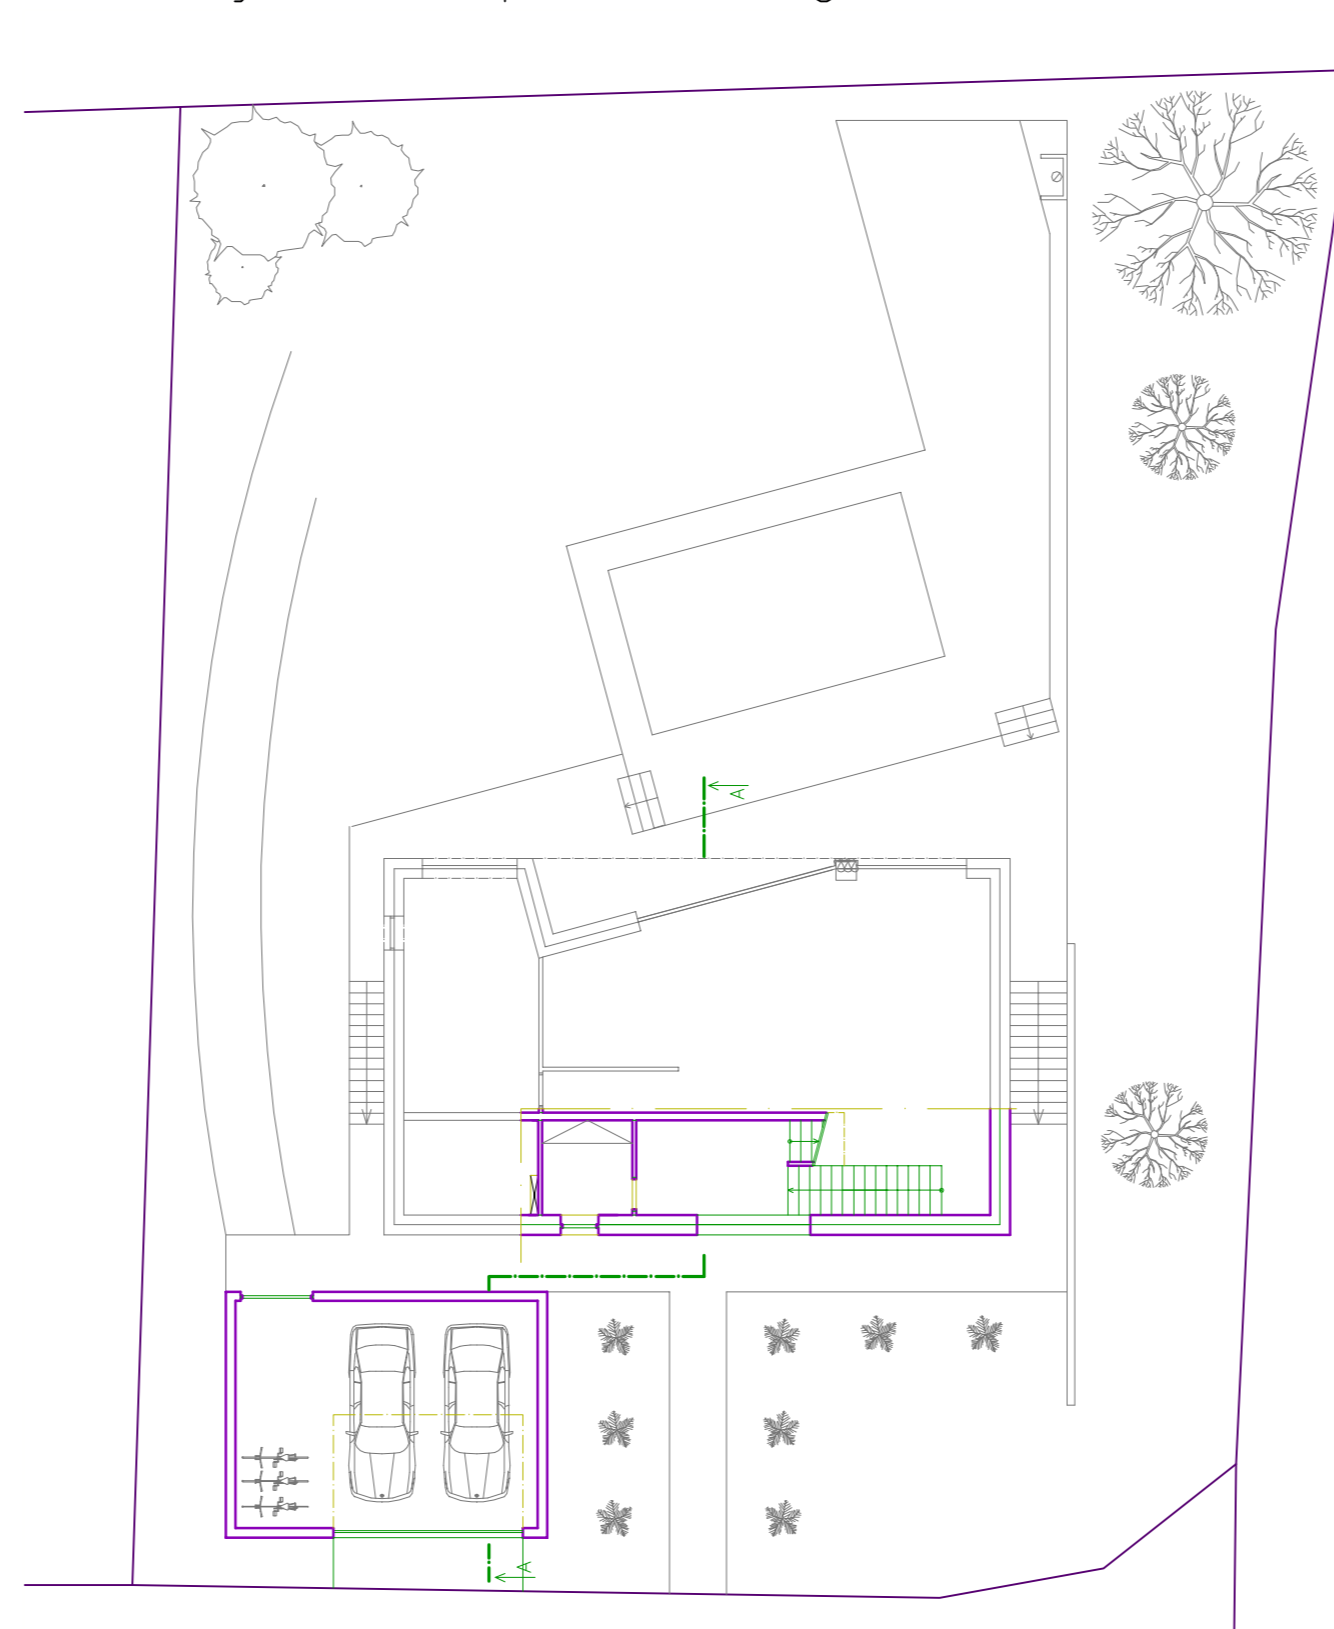

Půdorys 2.NP

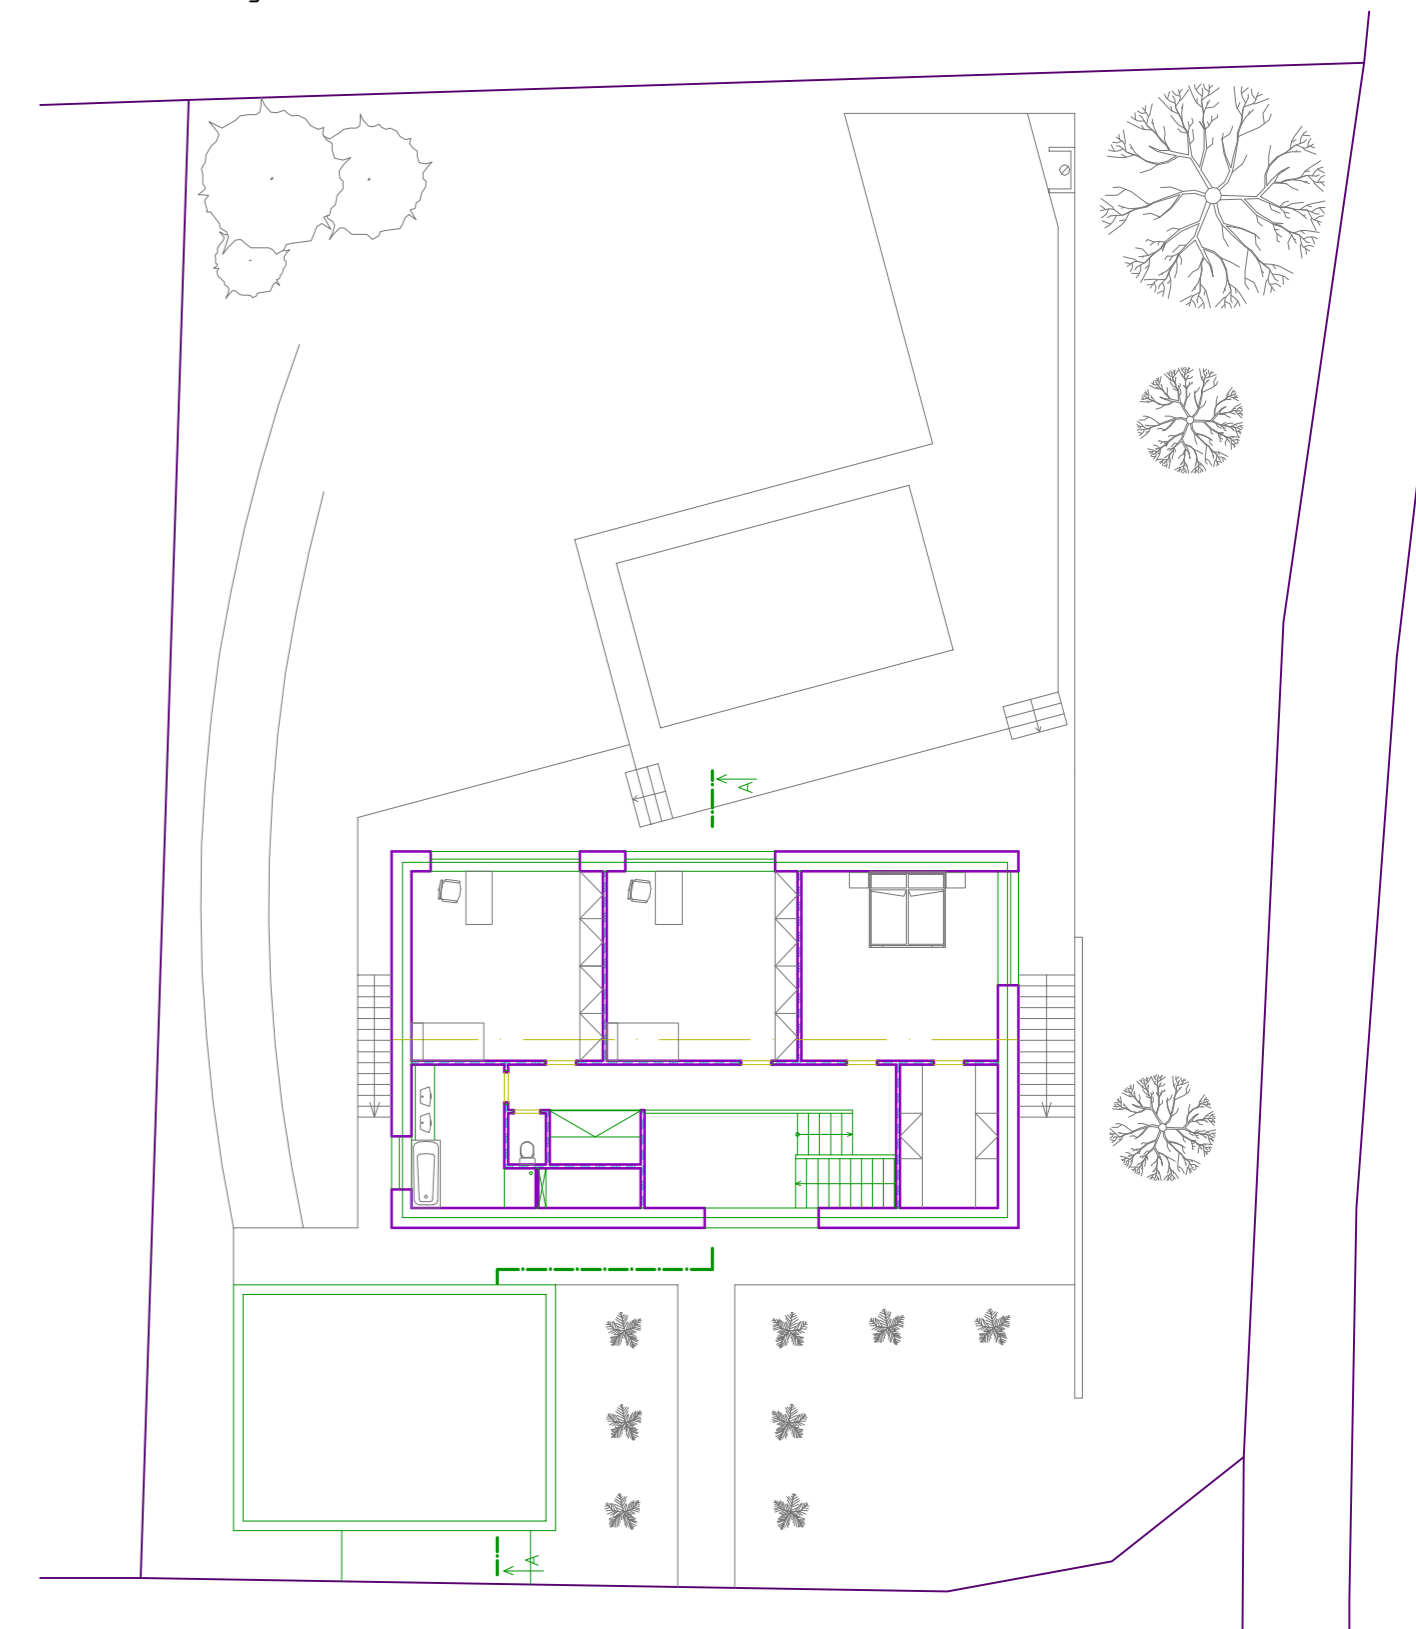

STUDIE NÍZKOENERGETICKÉHO RODINNÉHO DOMU

MNICHOV U STRAKONIC
8/2010

BUILDING-INVESTMENT, S.R.O.
DOUBRAVICE 40
387 35
WWW.BUILD-IN.CZ