


ARCHITEKTONICKÁ STUDIE

SPA DLABAČOV


Ing. arch. Eva Pelešková, Jan Jeništa

DLABAČOV 1, Praha 1


2.NP

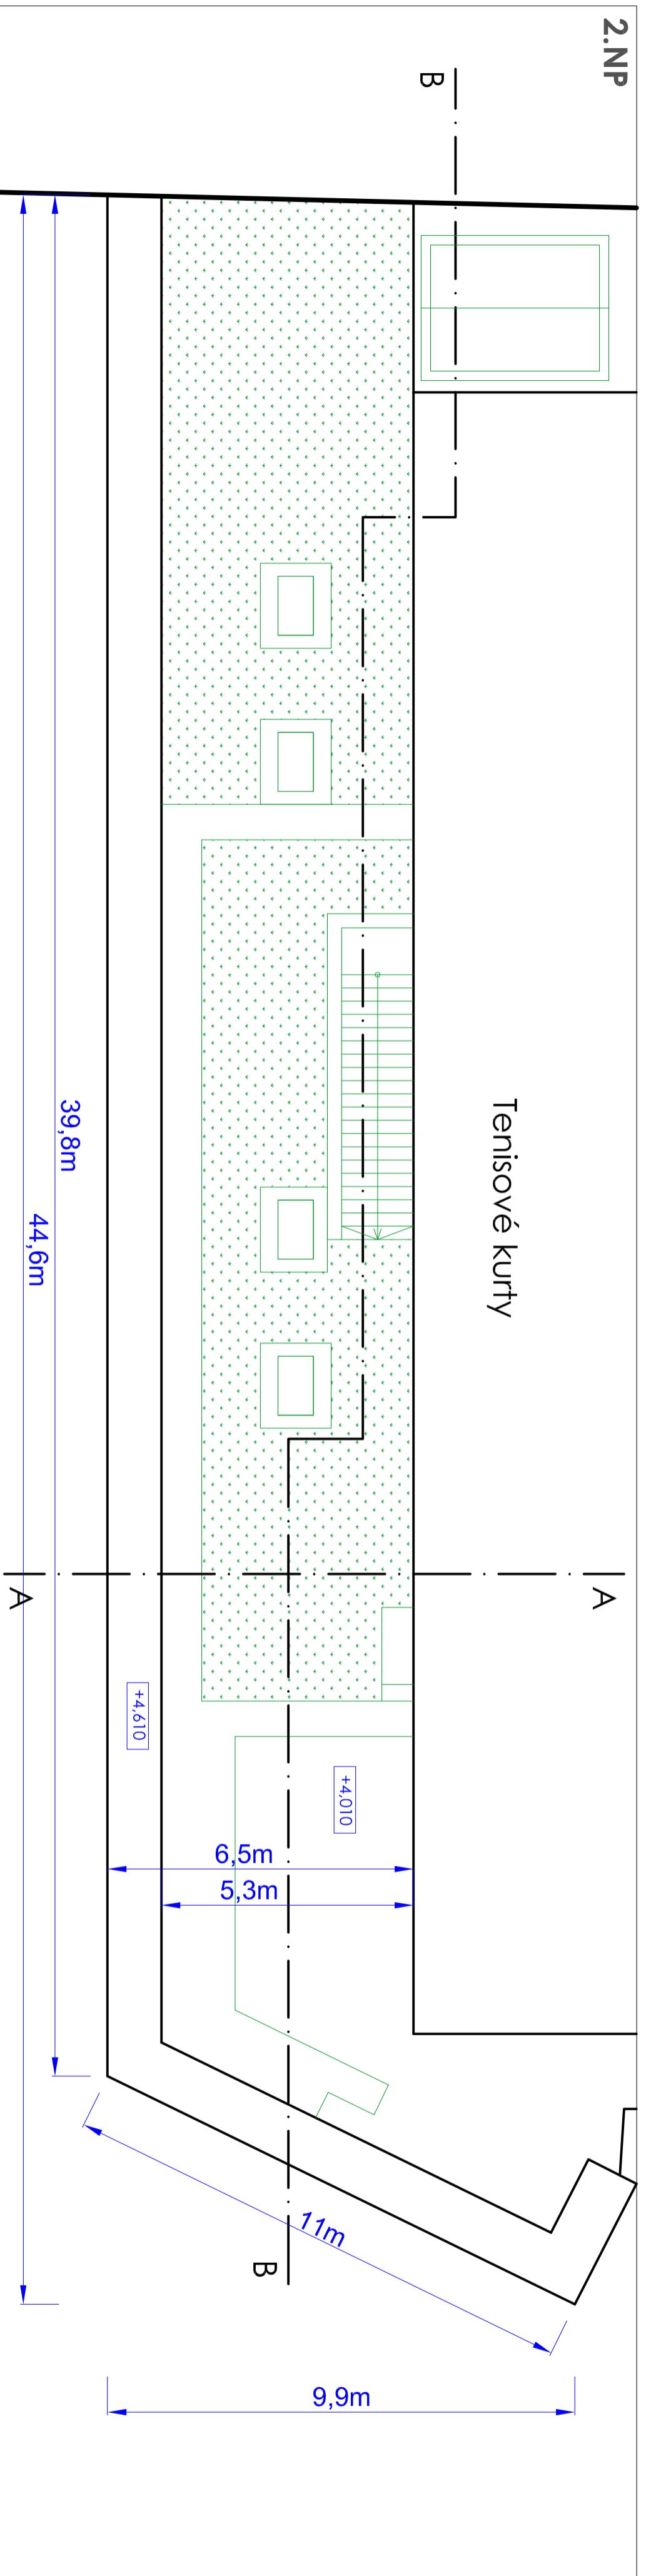


1.NP

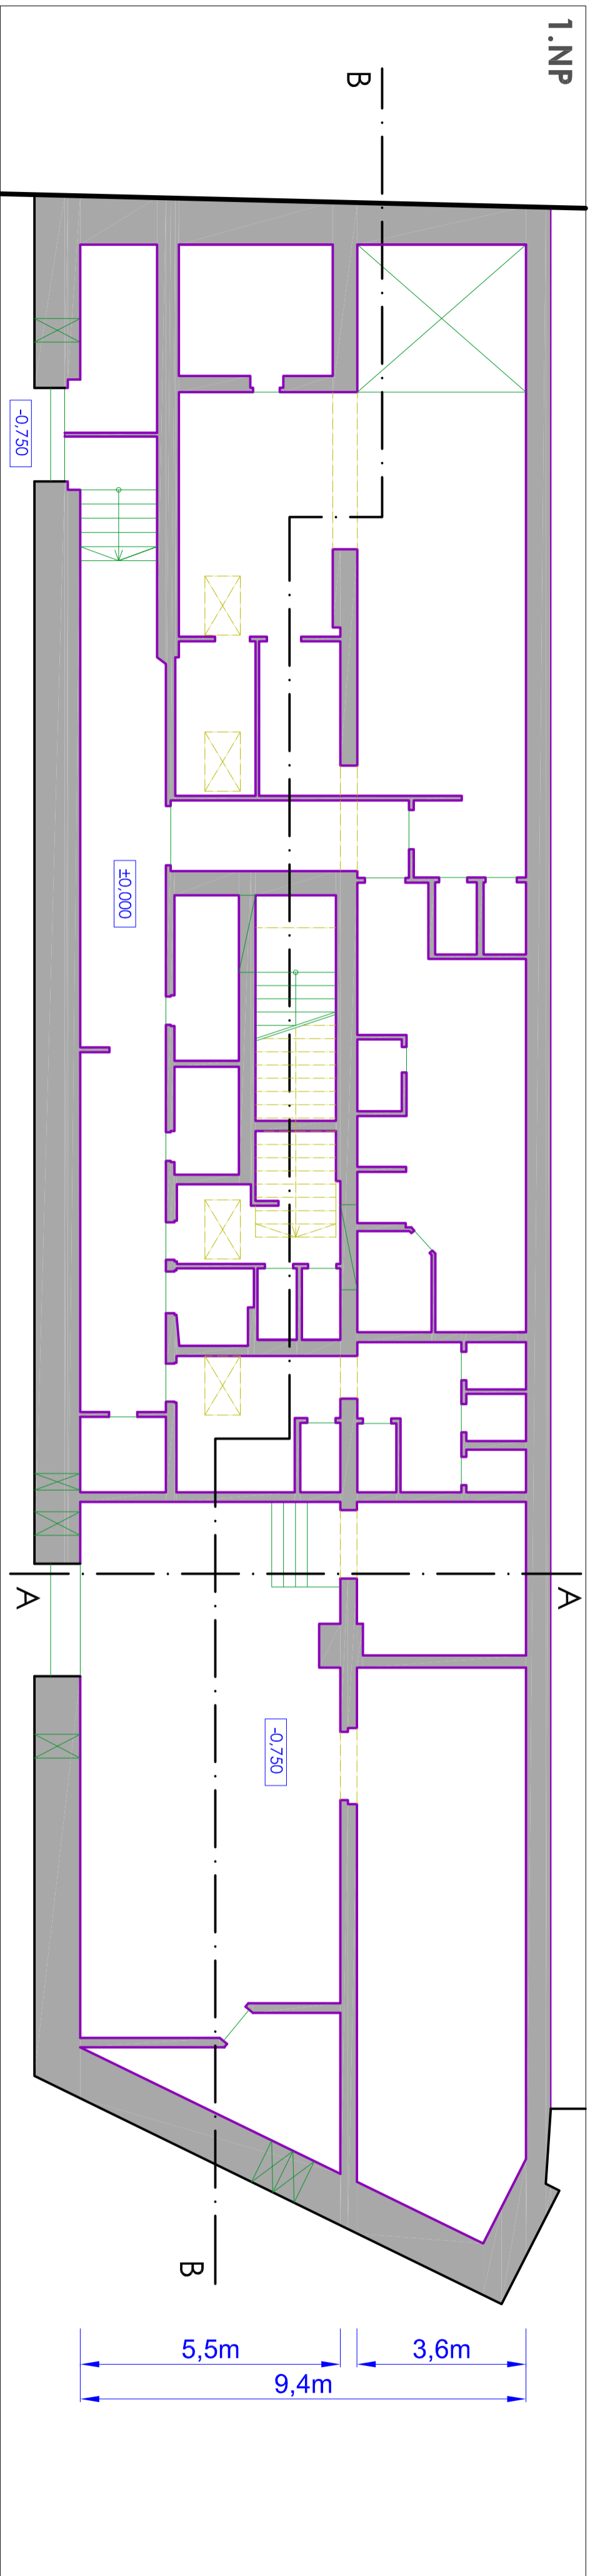

A-A

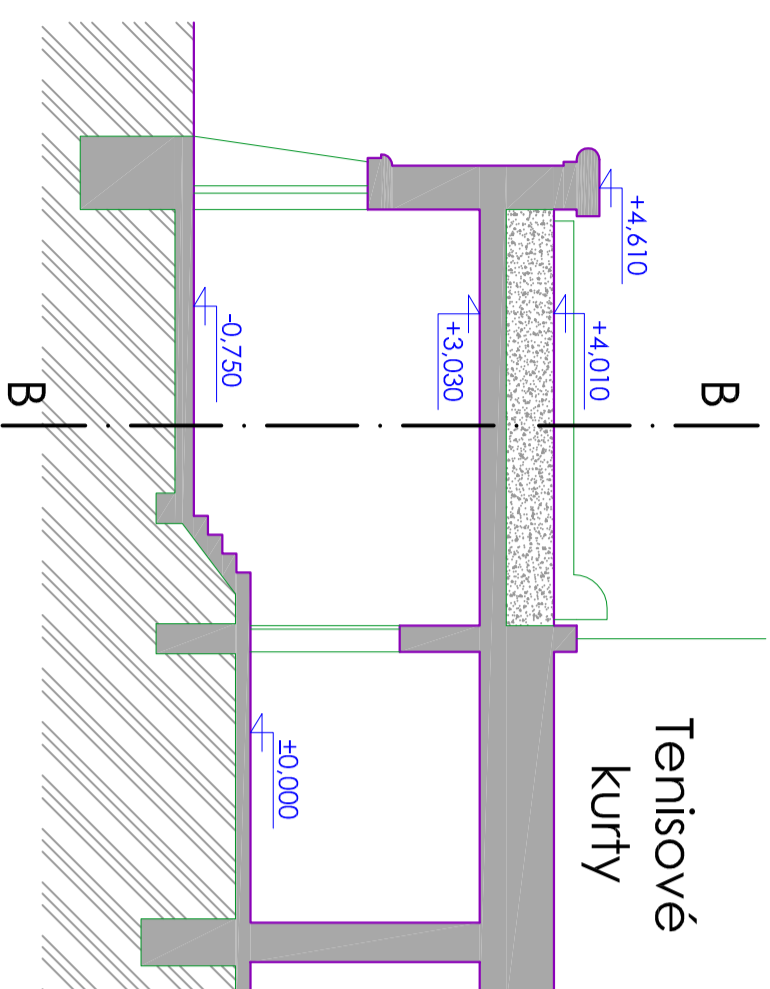

B-B

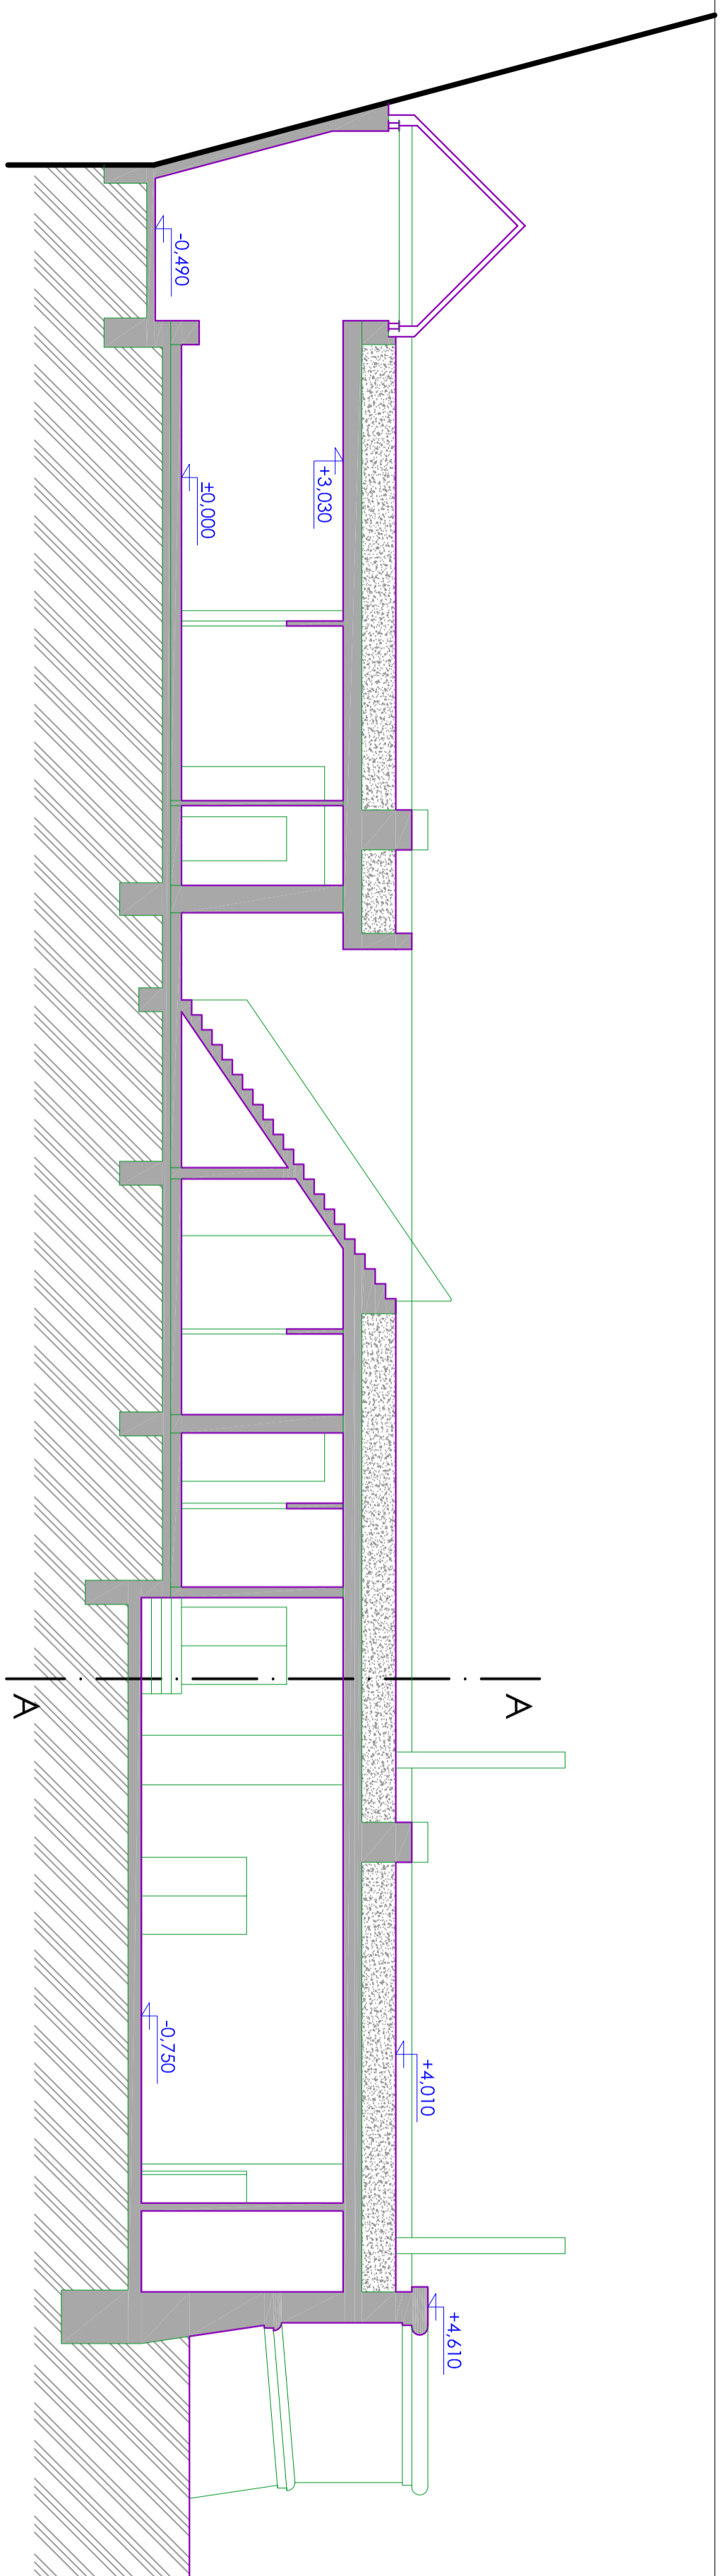


SPA DLABAČOV


Jan Jeništa, Ing. arch. Eva Pelešková

řezy 1:100 - stávkjící stav **1.2**


2.NP

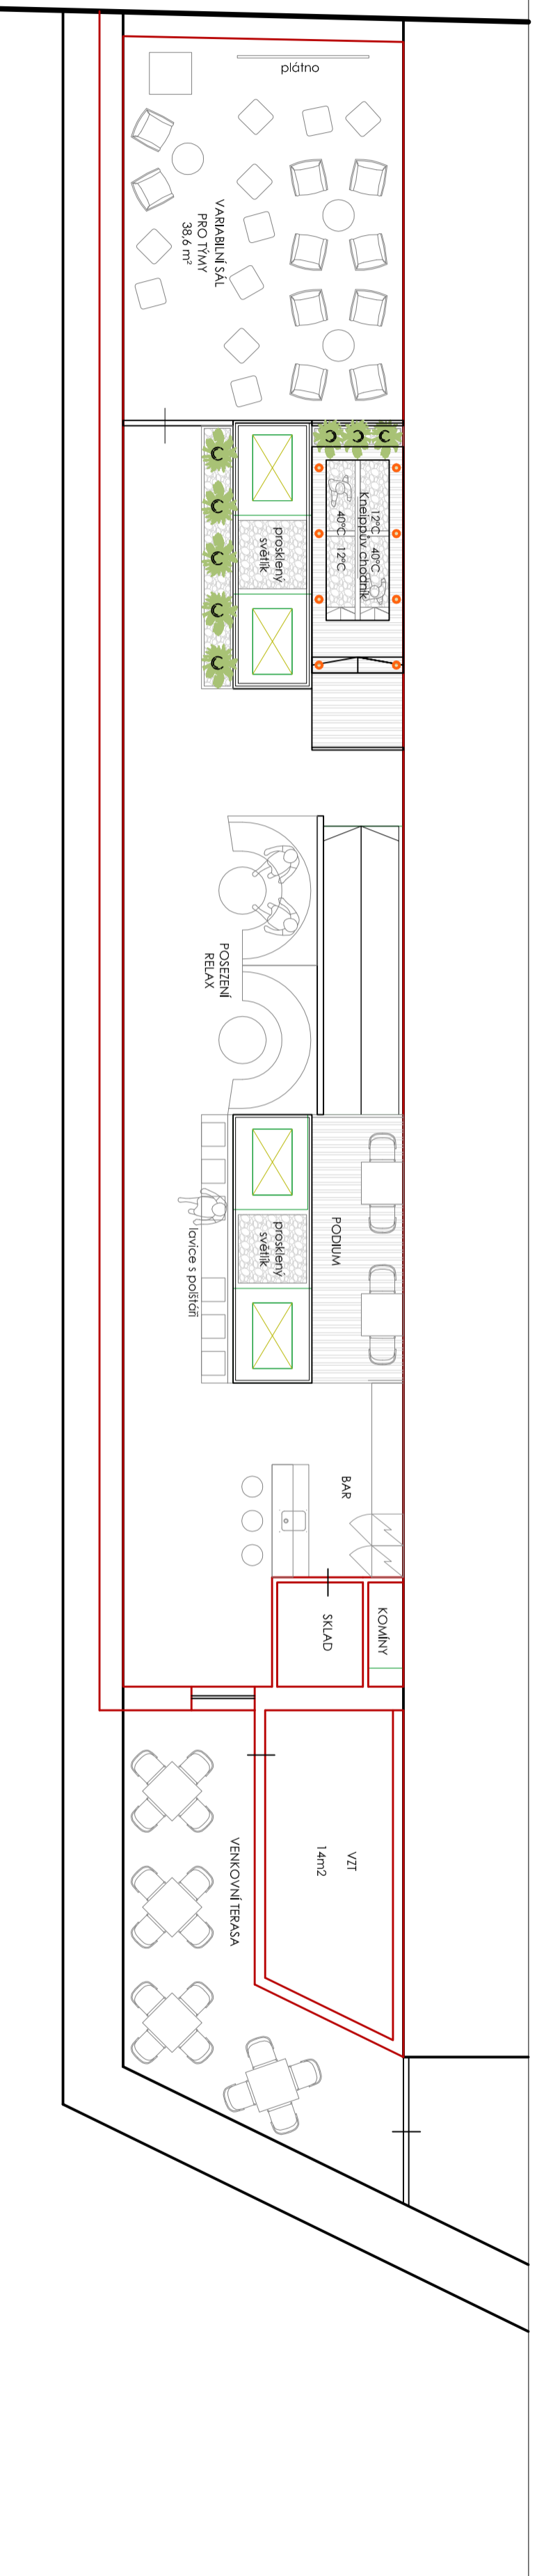

1.NP

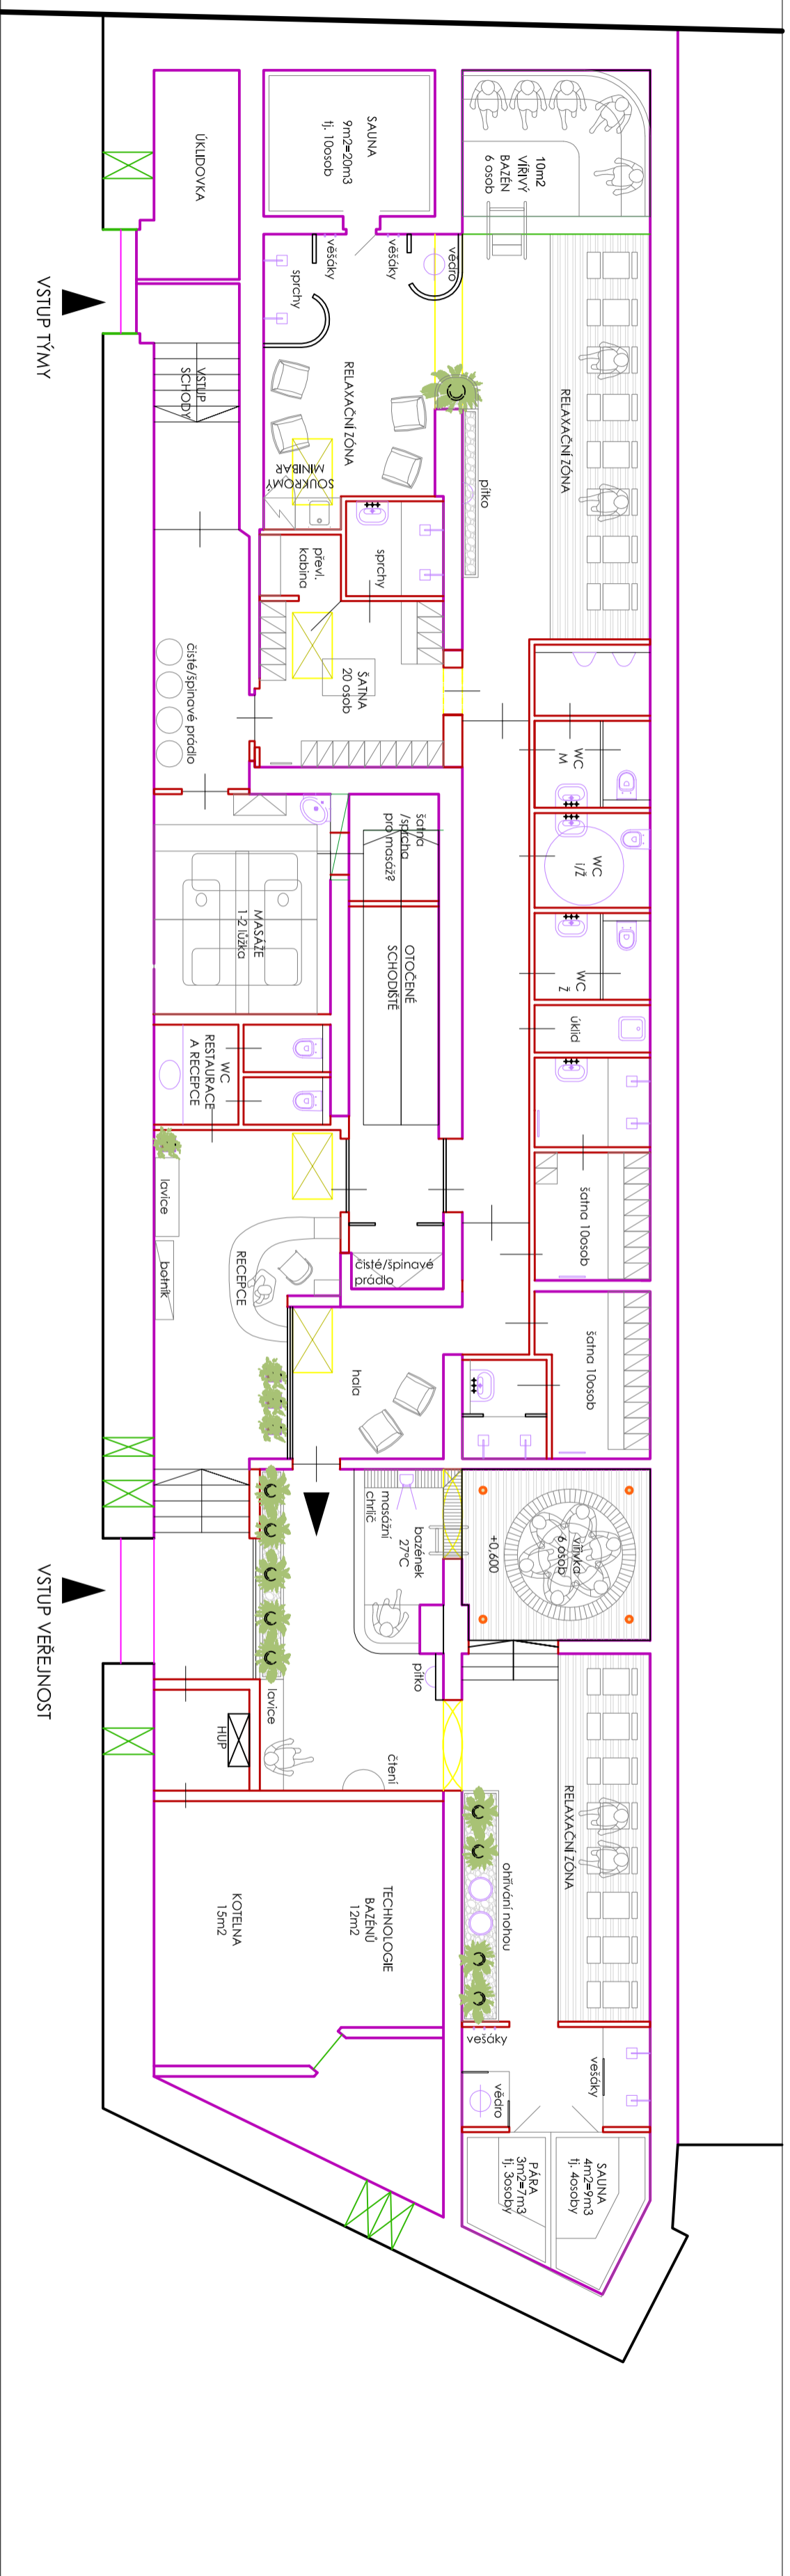

Stávající stav

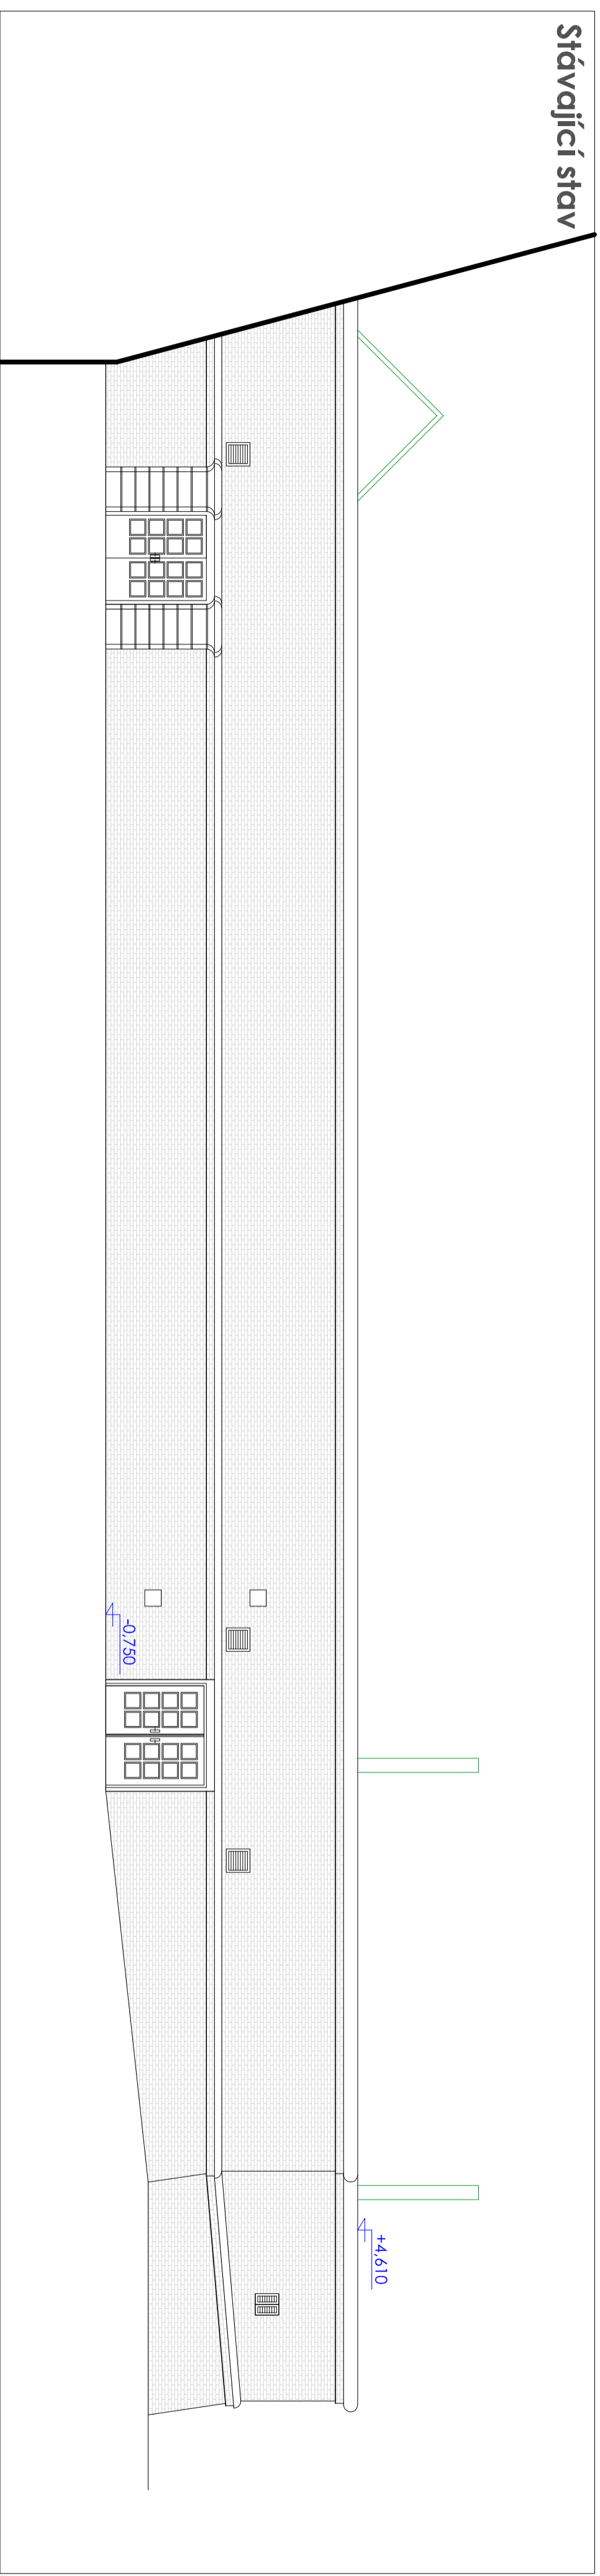

Nový stav

