


Dražejov

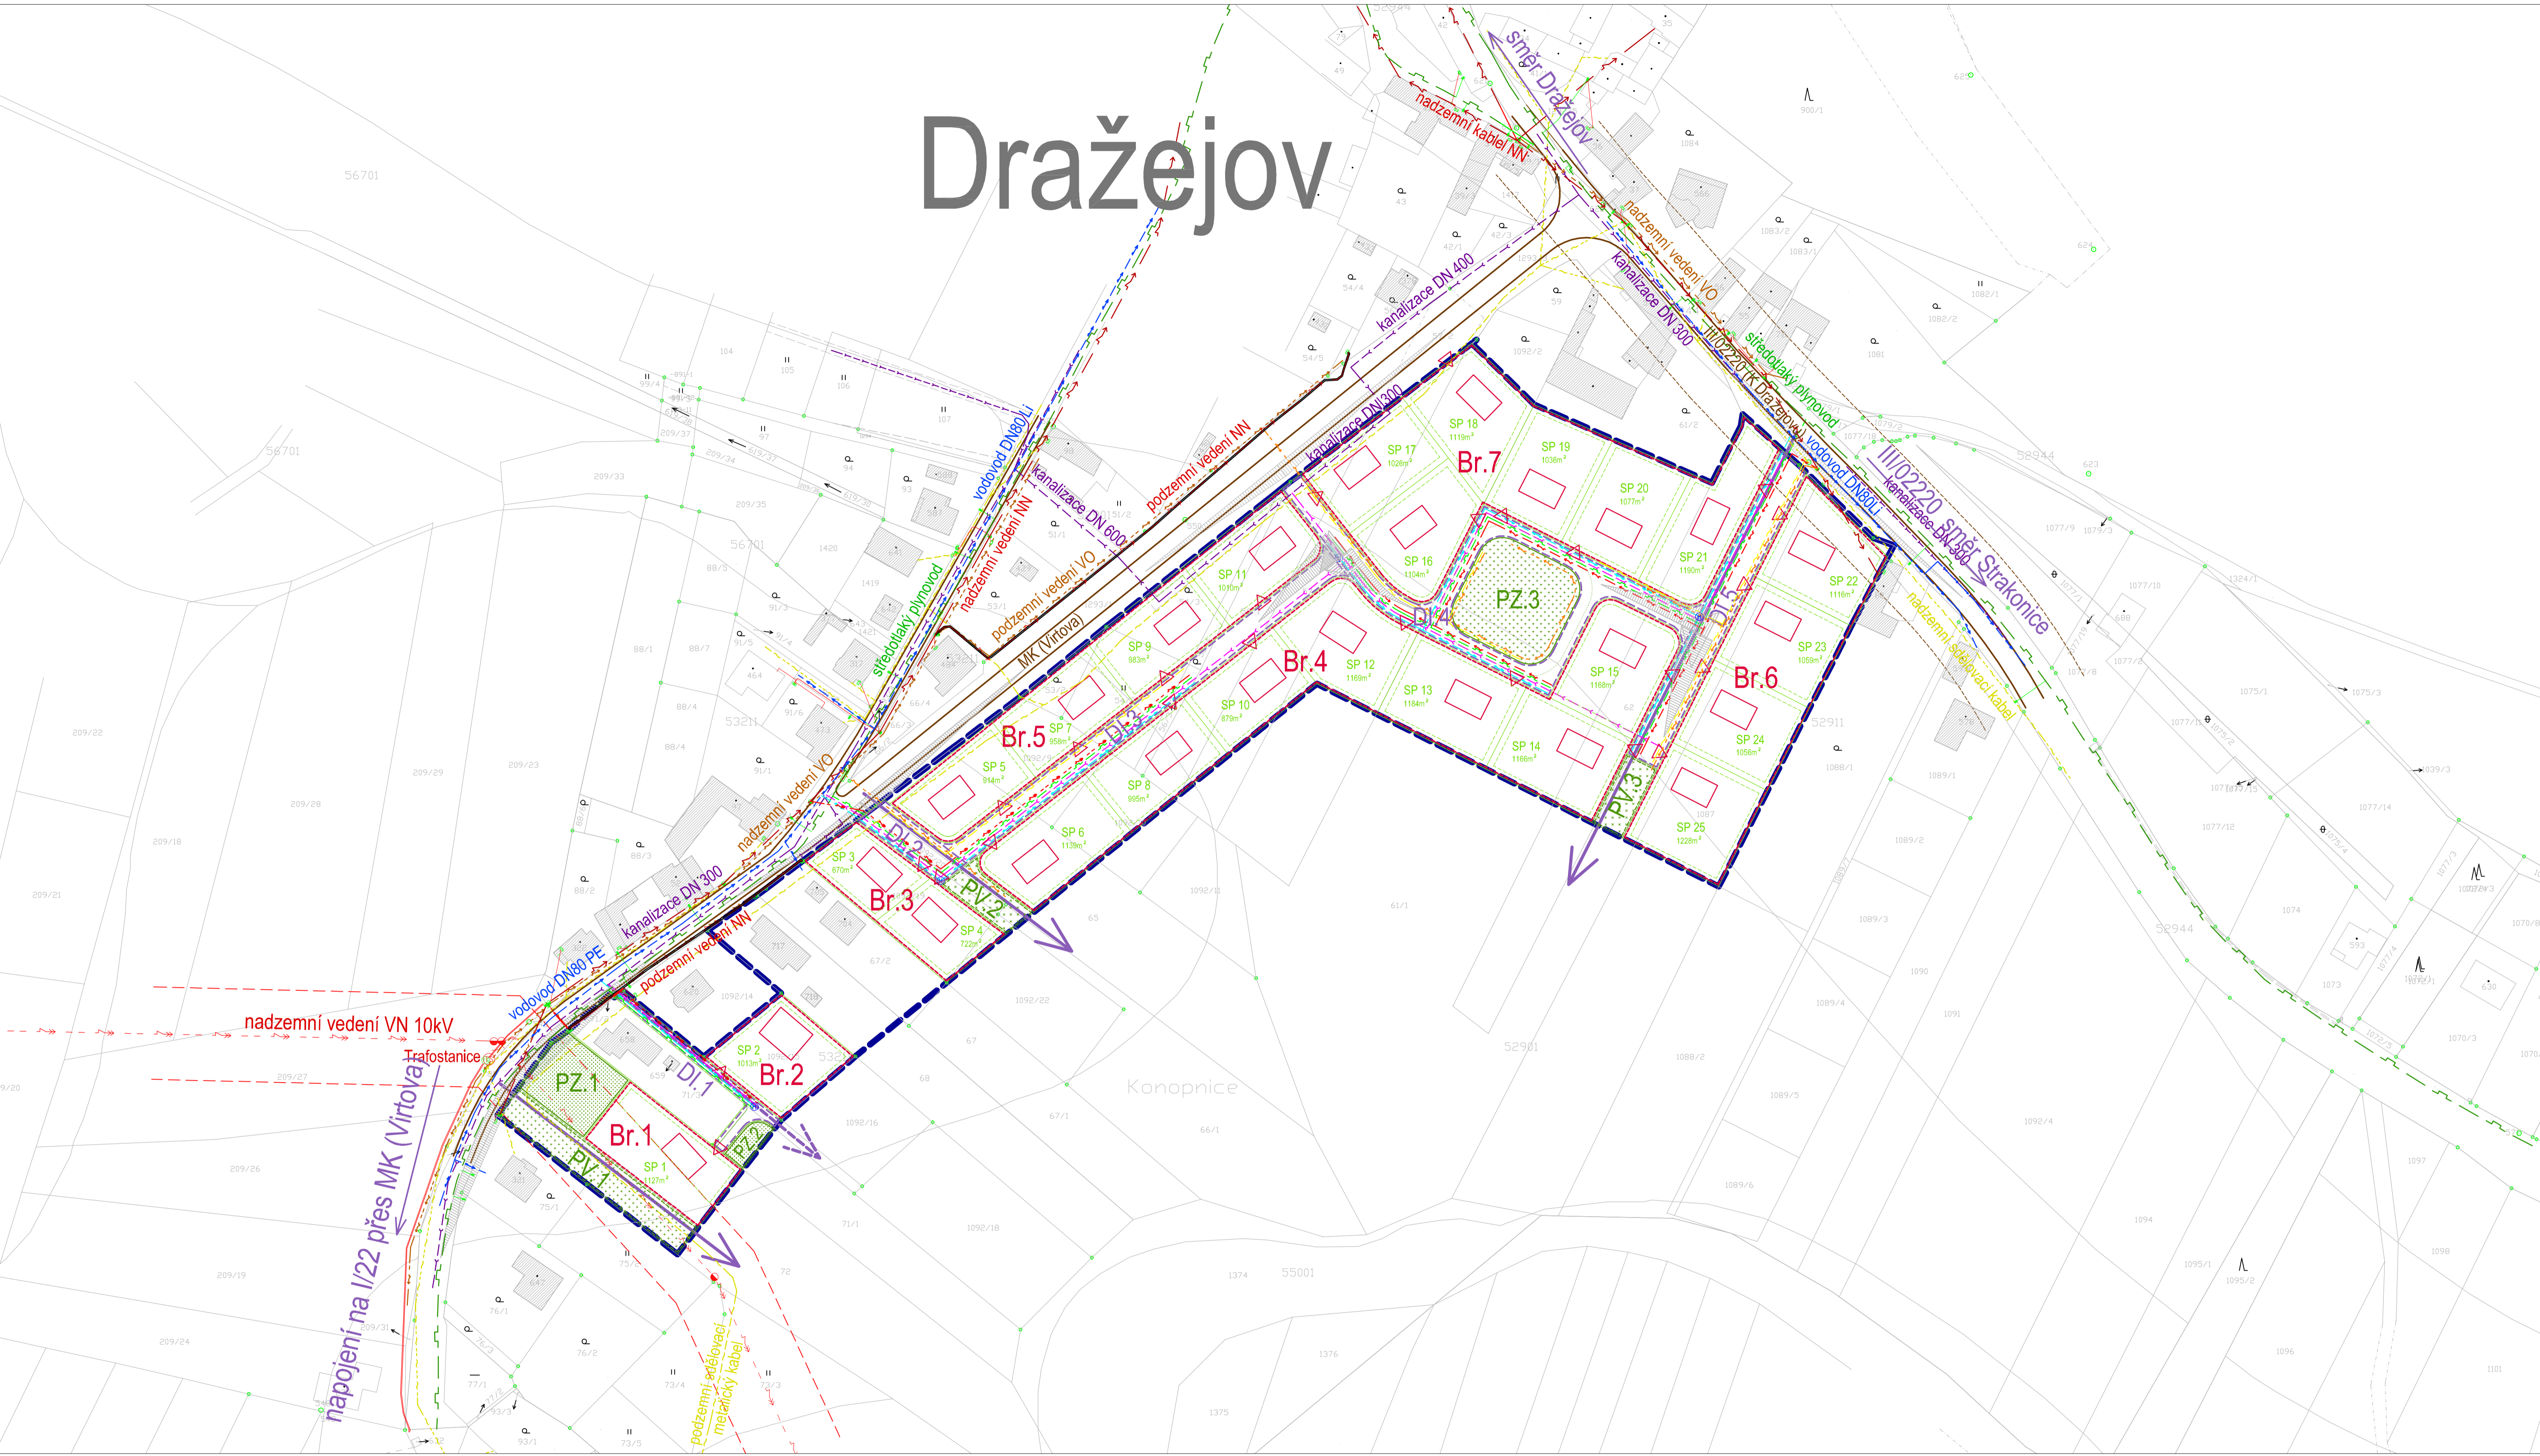

- Legenda**
- hranice řešeného území
 - parcely KN
 - SP.1 1221m² návrh nové parcelace
 - hranice zastavěnosti pozemků
 - Br.1 zastavitelné plochy
 - PZ.1 veřejná zeleň
 - PV.1 veřejné plochy
 - DI.1 dopravní komunikace

- stávající stavby
- plánovaná nízkopodlažní zástavba
- vjezdy na stavební parcely
- dopravní napojení přilehlých zemědělských ploch, komunikační rezerva pro budoucí rozšíření zastavěného území
- komunikační rezerva pro budoucí rozšíření zastavěného území
- pozemní komunikace
- ochranné pásmo komunikace III. třídy

- Legenda inženýrských sítí**
- Stávající sítě**
- vodovodní řad
 - kanalizační řad
 - veřejné osvětlení
 - nadzemní/podzemní vedení NN
 - nadzemní vedení VN
 - ochranné pásmo nadzemního vedení VN
 - středotlaký plynovod
 - nadzemní/podzemní telefonní vedení

- Nové sítě**
- vodovodní řad, hydrant
 - kanalizační řad
 - podzemní vedení veřejného osvětlení
 - nízkotlaký plynovod
 - podzemní telefonní kabel
 - podzemní vedení NN

BUILDING INVESTMENT s.r.o.				
Zod. projektant	Vypracoval	Kreslil	Kontroloval	BUILDING-INVESTMENT, s.r.o.
ing.arch.Václav Franěk		Jan Jeništa	ing.arch.Franěk	Doubovice 40, 387 35 Doubovice u Strakonice
				mobil: 602 145 242, 731 406 007
				e-mail: info@build-in.cz
Stavební úřad: Strakonice	Obec: Dražejov			
Porizovatel: Městský úřad Strakonice, odbor rozvoje – úřad územního				
Název akce				Formát A1
Územní studie Dražejov D11				Datum 10.6.2013
				Arch. Číslo 6713
				Účel ÚS
				Měřítko Číslo výkresu
Urbanistické řešení				1:1000 B-2