

Koordinační výkres 1:400

Legenda

Opravy ploch

- Úsek 1
- Úsek 2
- Úsek 3
- odstavná plocha u bytovky
- vjezd do hasičské zbrojnice
- zpevněné odstavné plochy
- vjezdy k RD
- chodníky
- silniční obruba
- parková obruba
- stávající zástavba


Stávající sítě

- vodovodní řád
- kanalizační řád (odpadní vody)
- kanalizační řád (dešťové vody)
- nadzemní/podzemní vedení NN
- středotlaký plynovod
- nadzemní/podzemní telefonní vedení

Nové sítě

- dešťová kanalizace

Celková délka komunikací: 271 bm

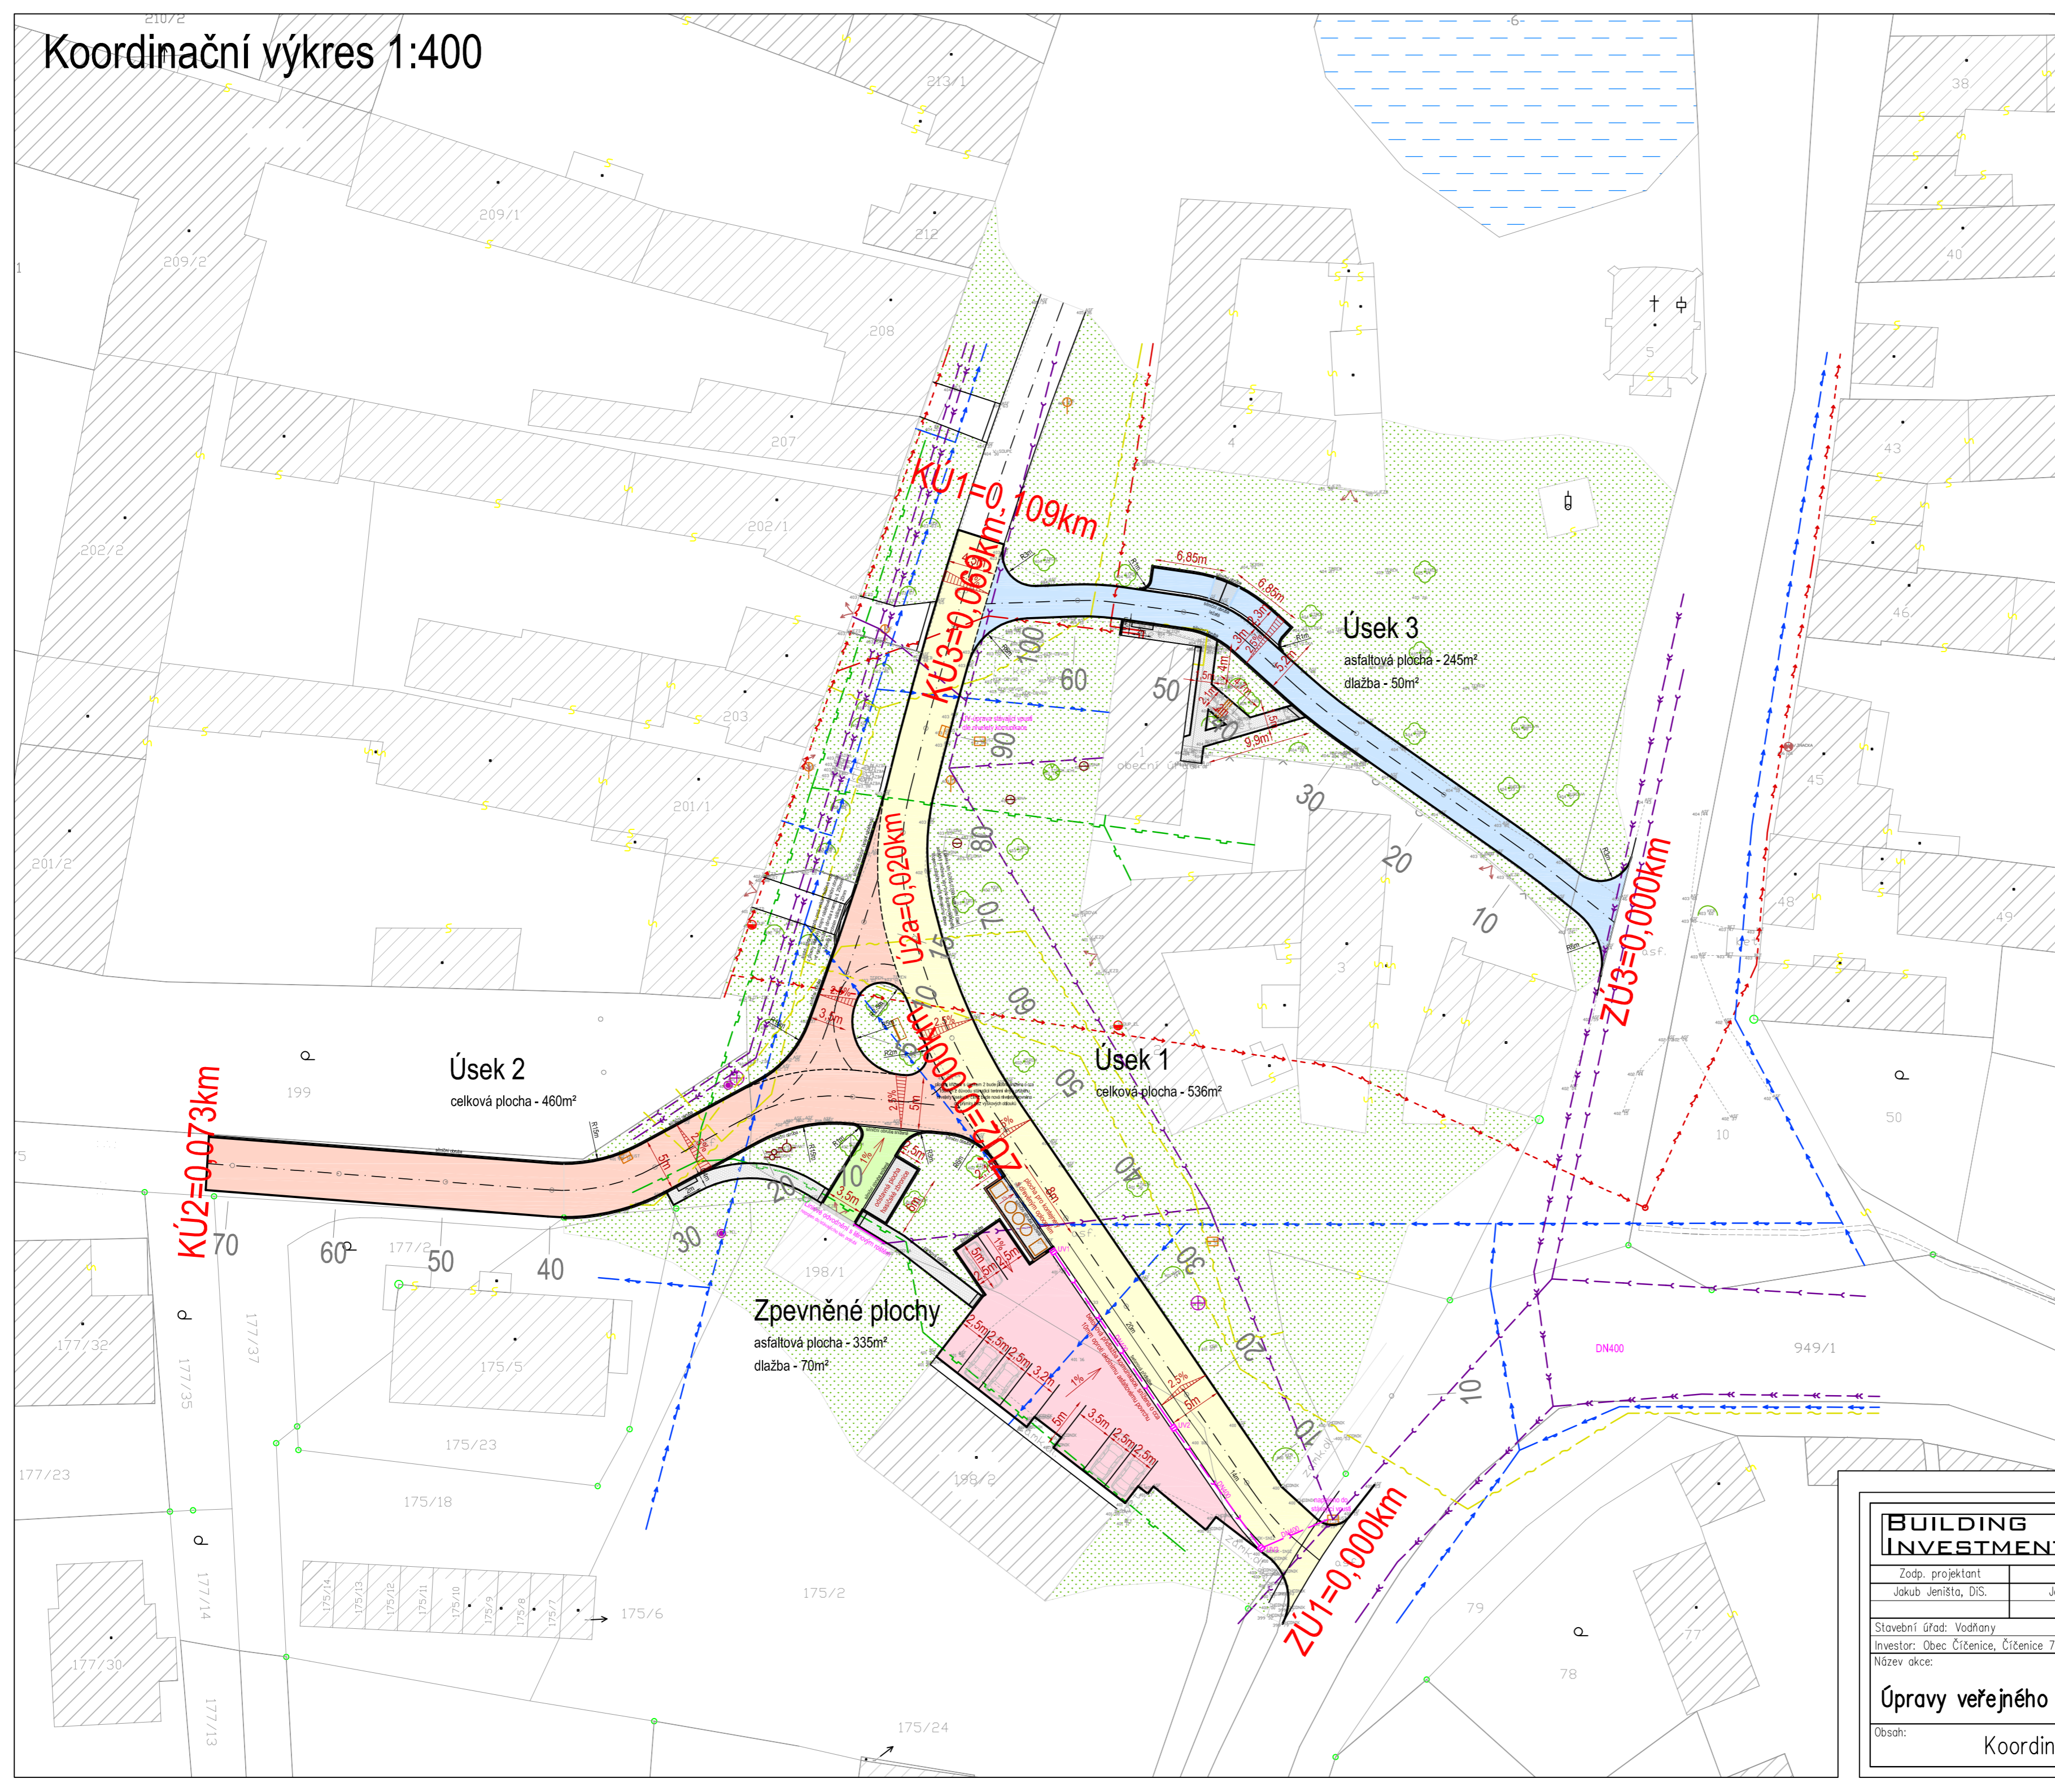

BUILDING INVESTMENT s.r.o.			
Zodp. projektant Jakub Jeništa, DIS.	Kreslil Jan Jeništa	Kontroloval Jakub Jeništa, DIS.	Building-Investment, s.r.o. Doubravice 40, 387 35 Doubravice u Střakonice mobil: 602 145 242, 731 406 007 email: info@build-in.cz www.build-in.cz
Stavební úřad: Vodňany		Obec: Číčenice	
Investor: Obec Číčenice, Číčenice 79, 387 71 Číčenice			
Název akce:		Formát	A2
Úpravy veřejného prostranství, Číčenice		Datum	7/2014
		Arch. číslo	1914
		Účel	DSP
Obsah:	Koordinační výkres	Měřítko	Číslo výkresu
		1:400	C.2